




FASAD MOT SYD

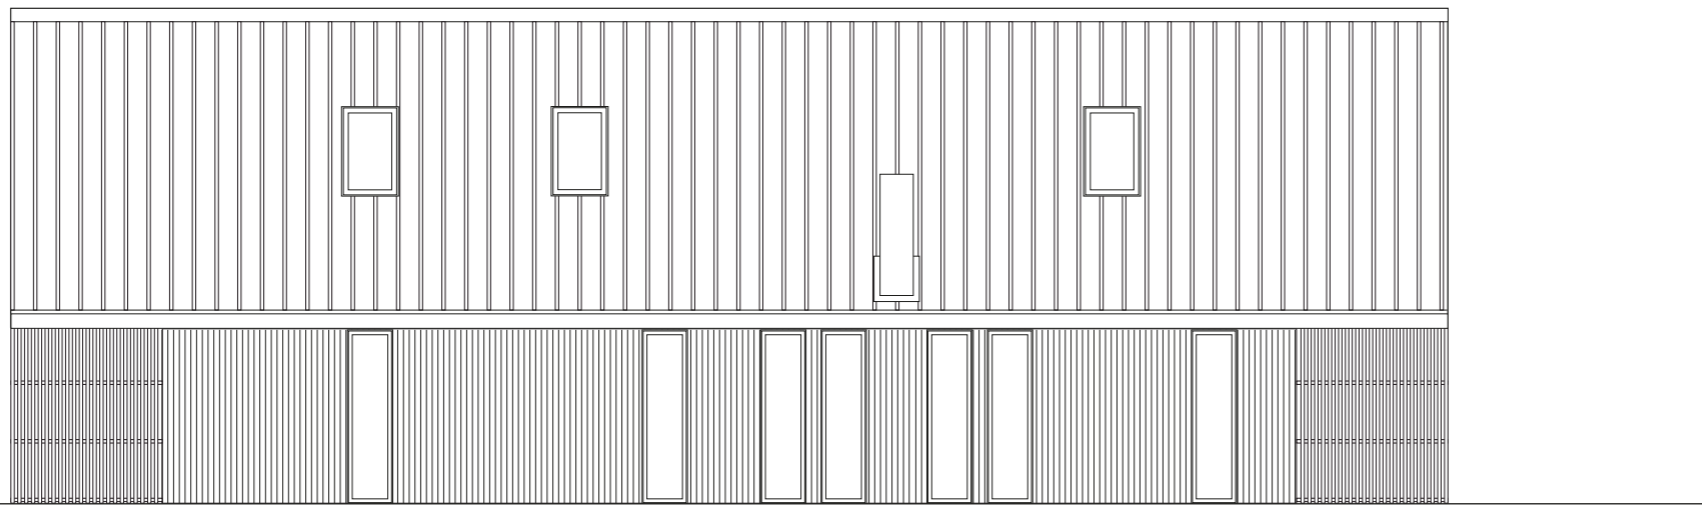

FASAD MOT NORD

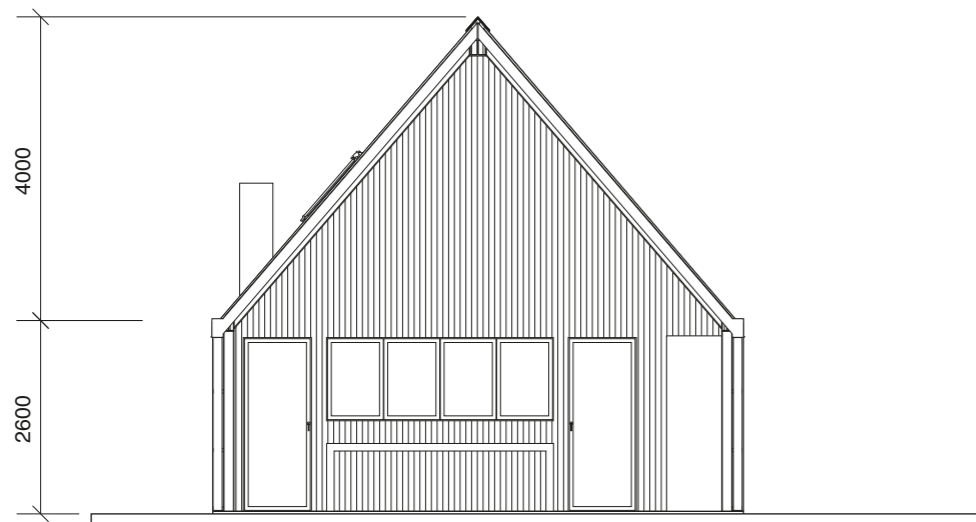


FASAD MOT VÄST

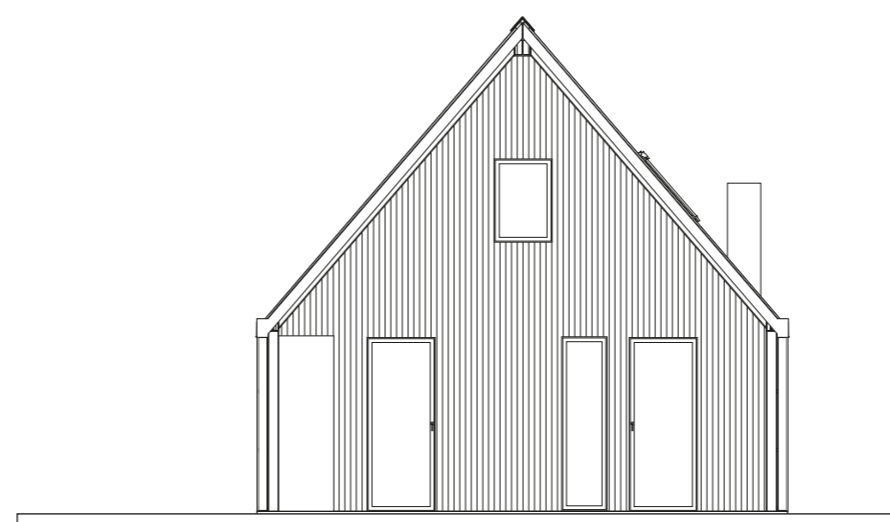

FASAD MOT ÖST




Ant	Ändringen avser	Ändringsdatum
Dokumentstatus FÖRSLAGSHANDLING		
Beställare		
DELIN ARKITEKTKONTOR Odengatan 68 113 22 Stockholm Tel: 070-382 10 16 E-mail: info@delinarkitektkontor.se		
Datum 17-09-19	Ritad av Buster Delin	Godkänd av
FALHAMMARS FASADER		
Skala 1:100 (A3)	Ritningsnummer A00-01-01	Version B

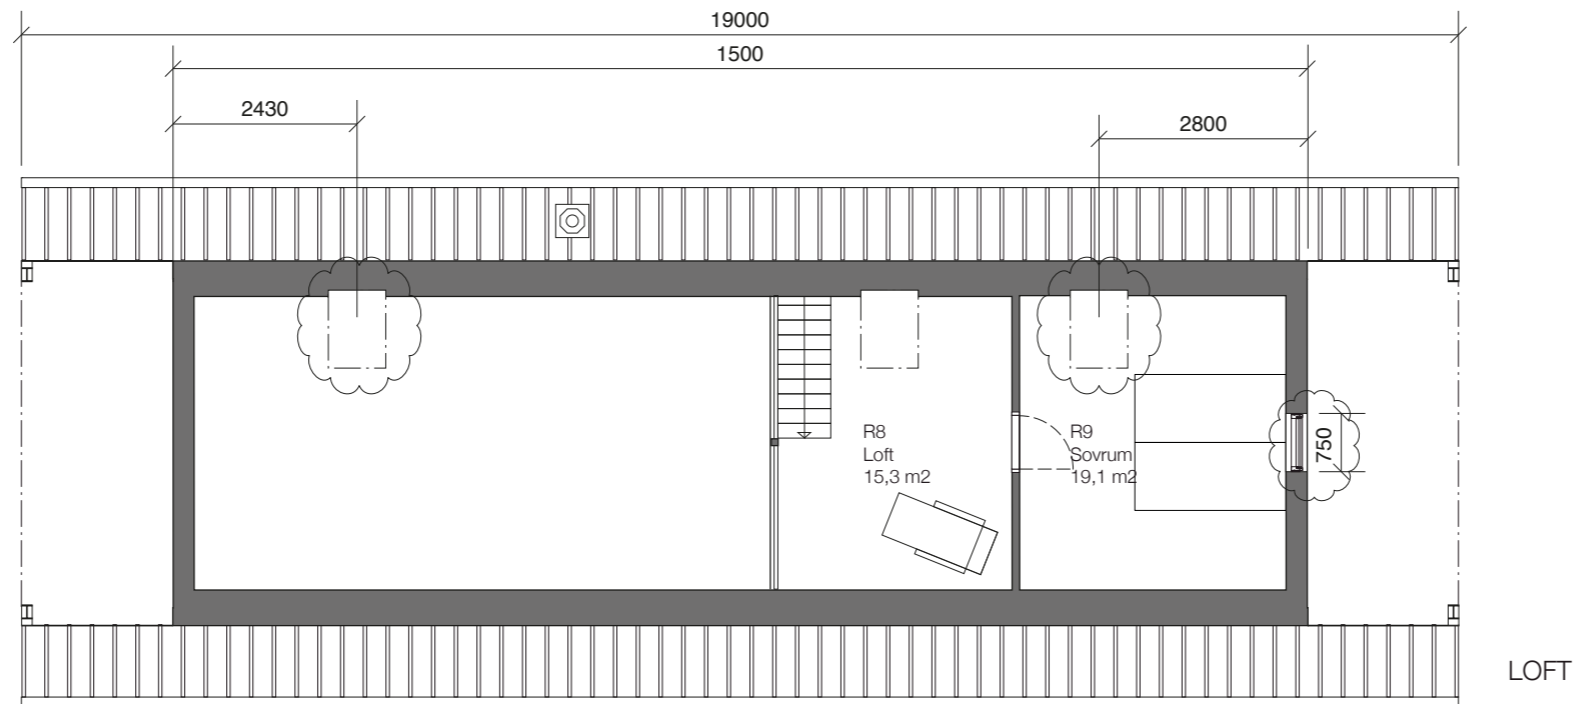

LOFT

Vy 1

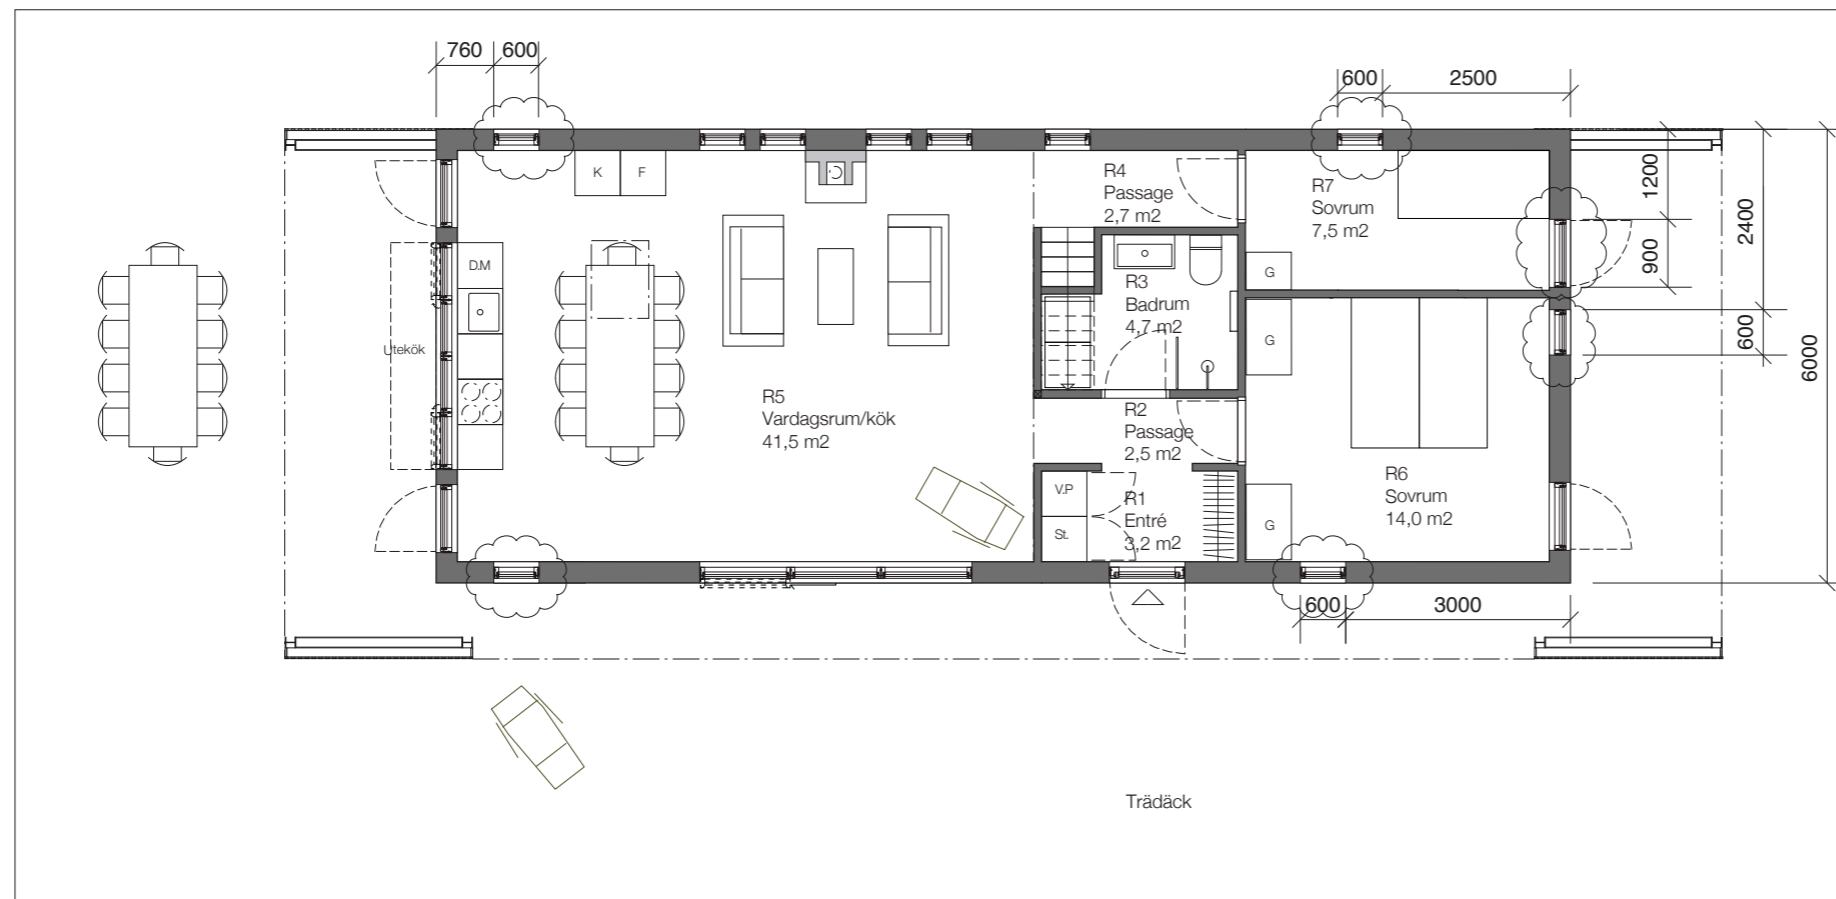


BOTTENVÅNING

NORR

Vy 2

Trädäck

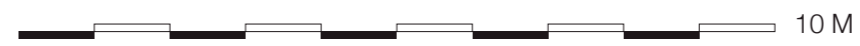

10 M

Ant	Ändringen avser	Ändringsdatum
Dokumentstatus FÖRSLAGSHANDLING		
Beställare		
DELIN ARKITEKTKONTOR Odengatan 68 113 22 Stockholm Tel: 070-382 10 16 E-mail: info@delinarkitektkontor.se		
Datum	Ritad av	Godkänd av
17-09-19	Buster Delin	
FALHAMMARS PLANER		
Skala	Ritningsnummer	Version
1:100 (A3)	A00-01-02	B