




SYDFASAD

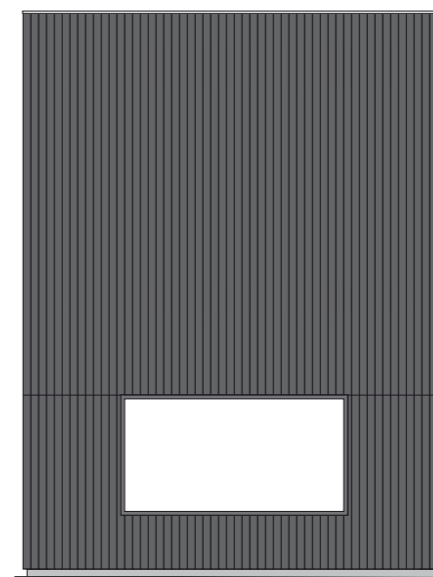


OSTFASAD

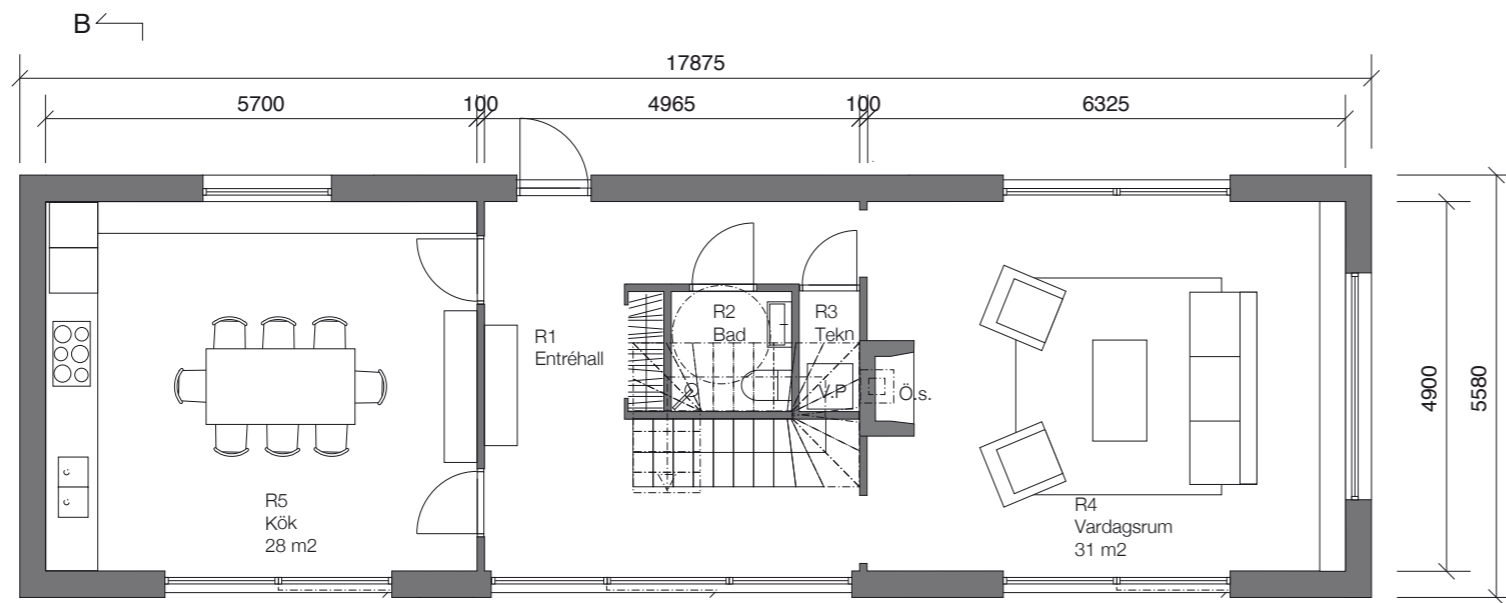

PLAN BOTTENVÅNING
Byggarea 100 m²

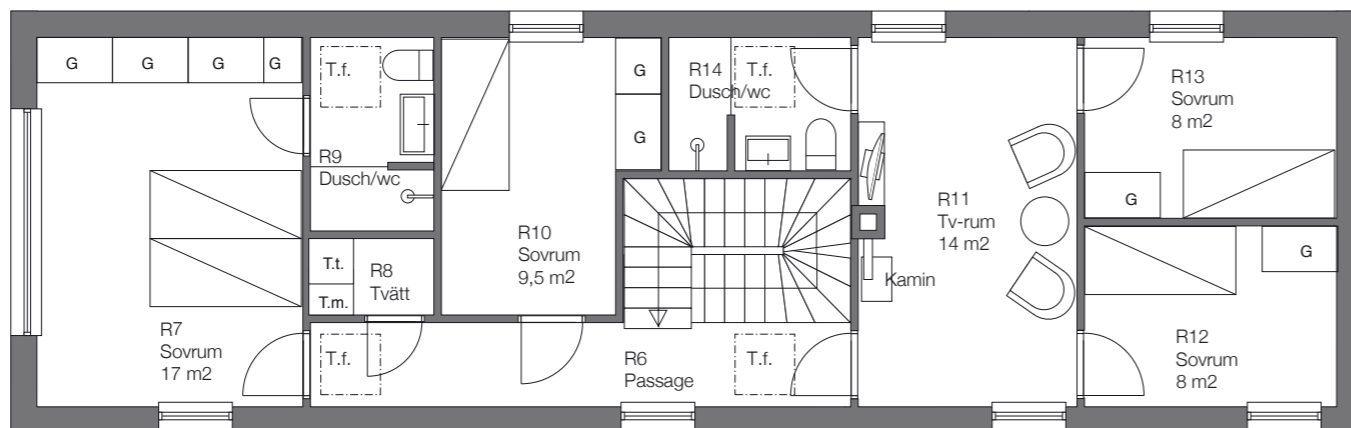


PLAN ÖVERVÅNING

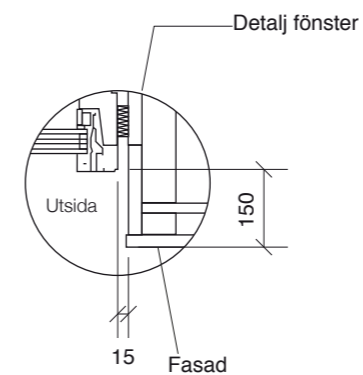


the
house
company

Ant	Ändringen avser	Ändringsdatum
Dokumentstatus FÖRSLAGSHANDLING		
Beställare		
DELIN ARKITEKTKONTOR Odengatan 68 113 22 Stockholm Tel: 070-382 10 16 E-mail: info@delinarkitektkontor.se		
Datum 18-10-04	Ritad av / copyright Buster Delin	Godkänd av
DELIN BOX HOUSE PLANER, FASADER		
Skala 1:100(A3)	Ritningsnummer A00-00-01	Version A

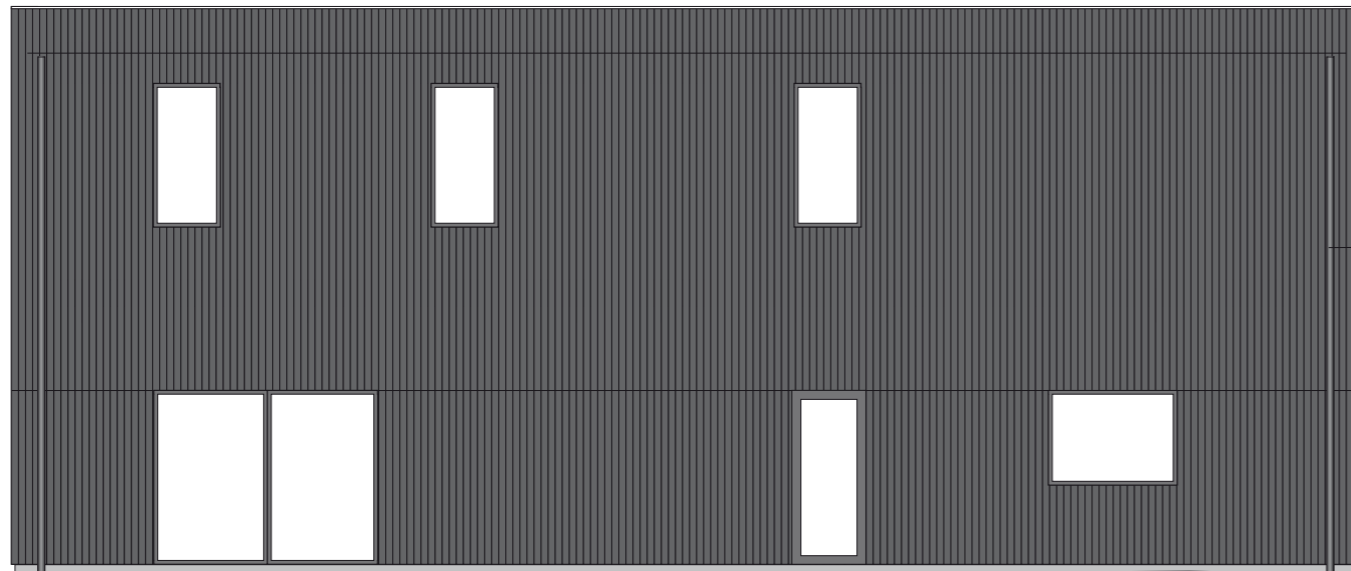


NORDFASAD

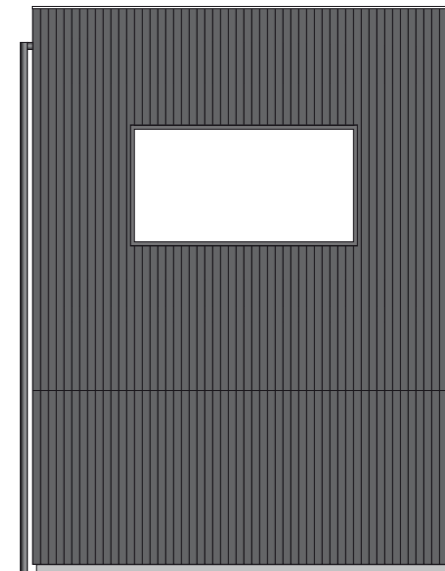

VÄSTFASAD

Stuprör

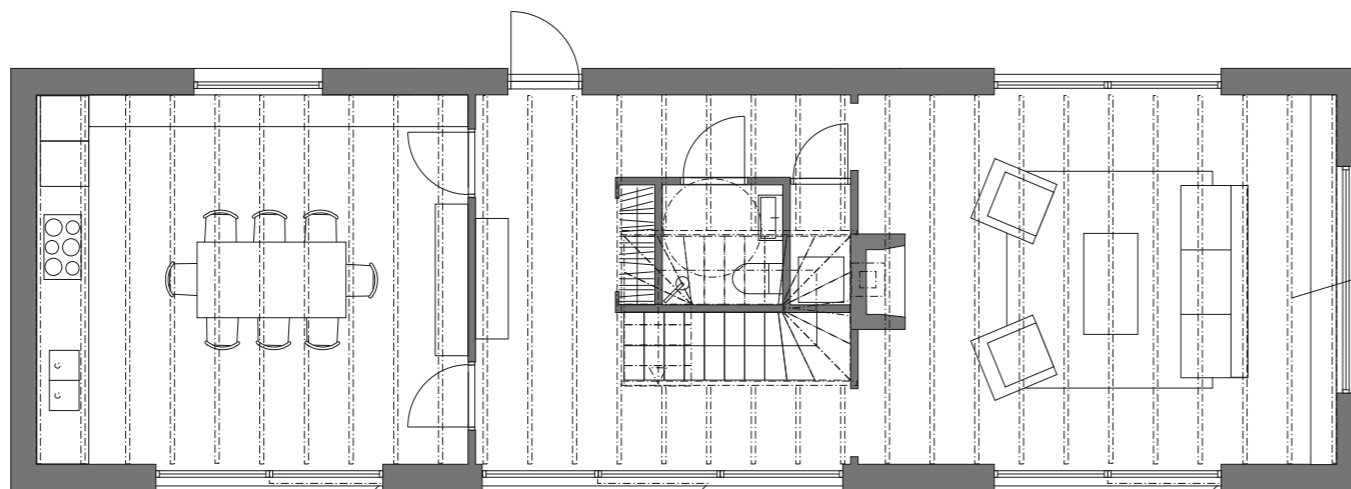


PLAN BOTTENVÅNING


Bjälklag limträ 56X450 C-C ≈591
Nedstick under tak 200 mm

the
house
company


Ant	Ändringen avser	Ändringsdatum
Dokumentstatus FÖRSLAGSHANDLING		
Beställare		
DELIN ARKITEKTKONTOR Odengatan 68 113 22 Stockholm Tel: 070-382 10 16 E-mail: info@delinarkitektkontor.se		
Datum	Ritad av / copyright	Godkänd av
18-10-04	Buster Delin	
DELIN BOX HOUSE FASADER, SYNLIGT BJÄLKLAG		
Skala	Ritningsnummer	Version
1:100(A3)	A00-00-02	A

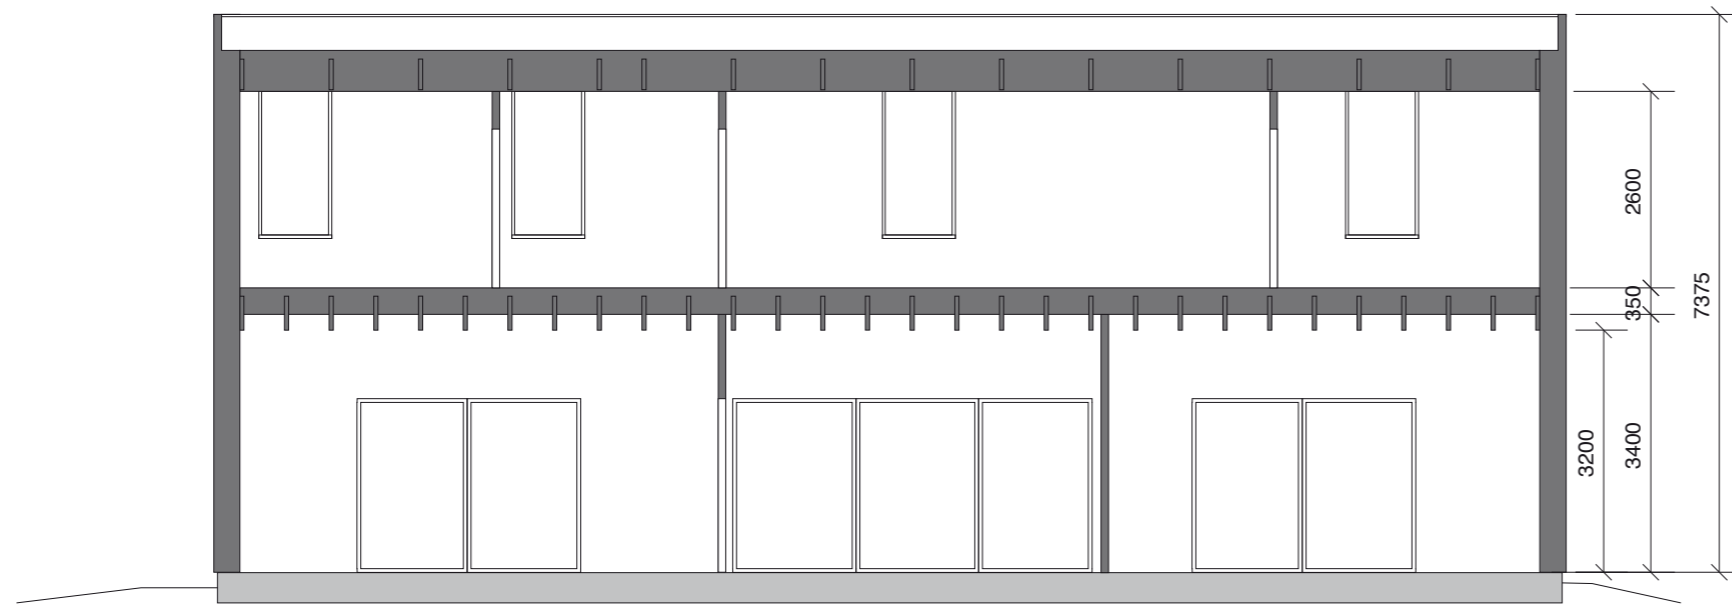

A-A

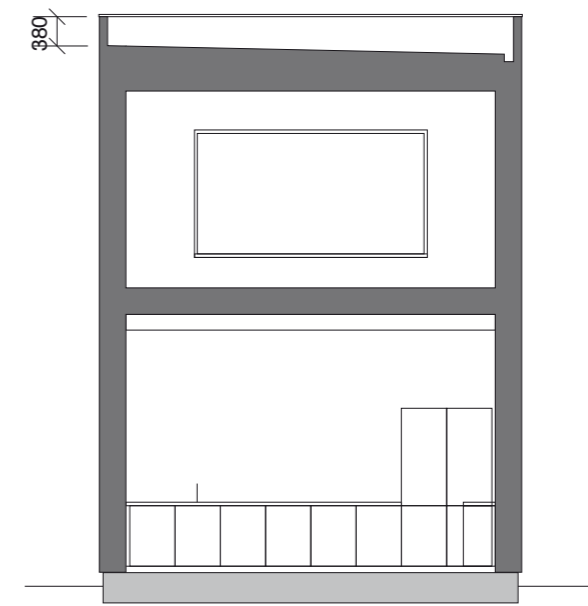

B-B

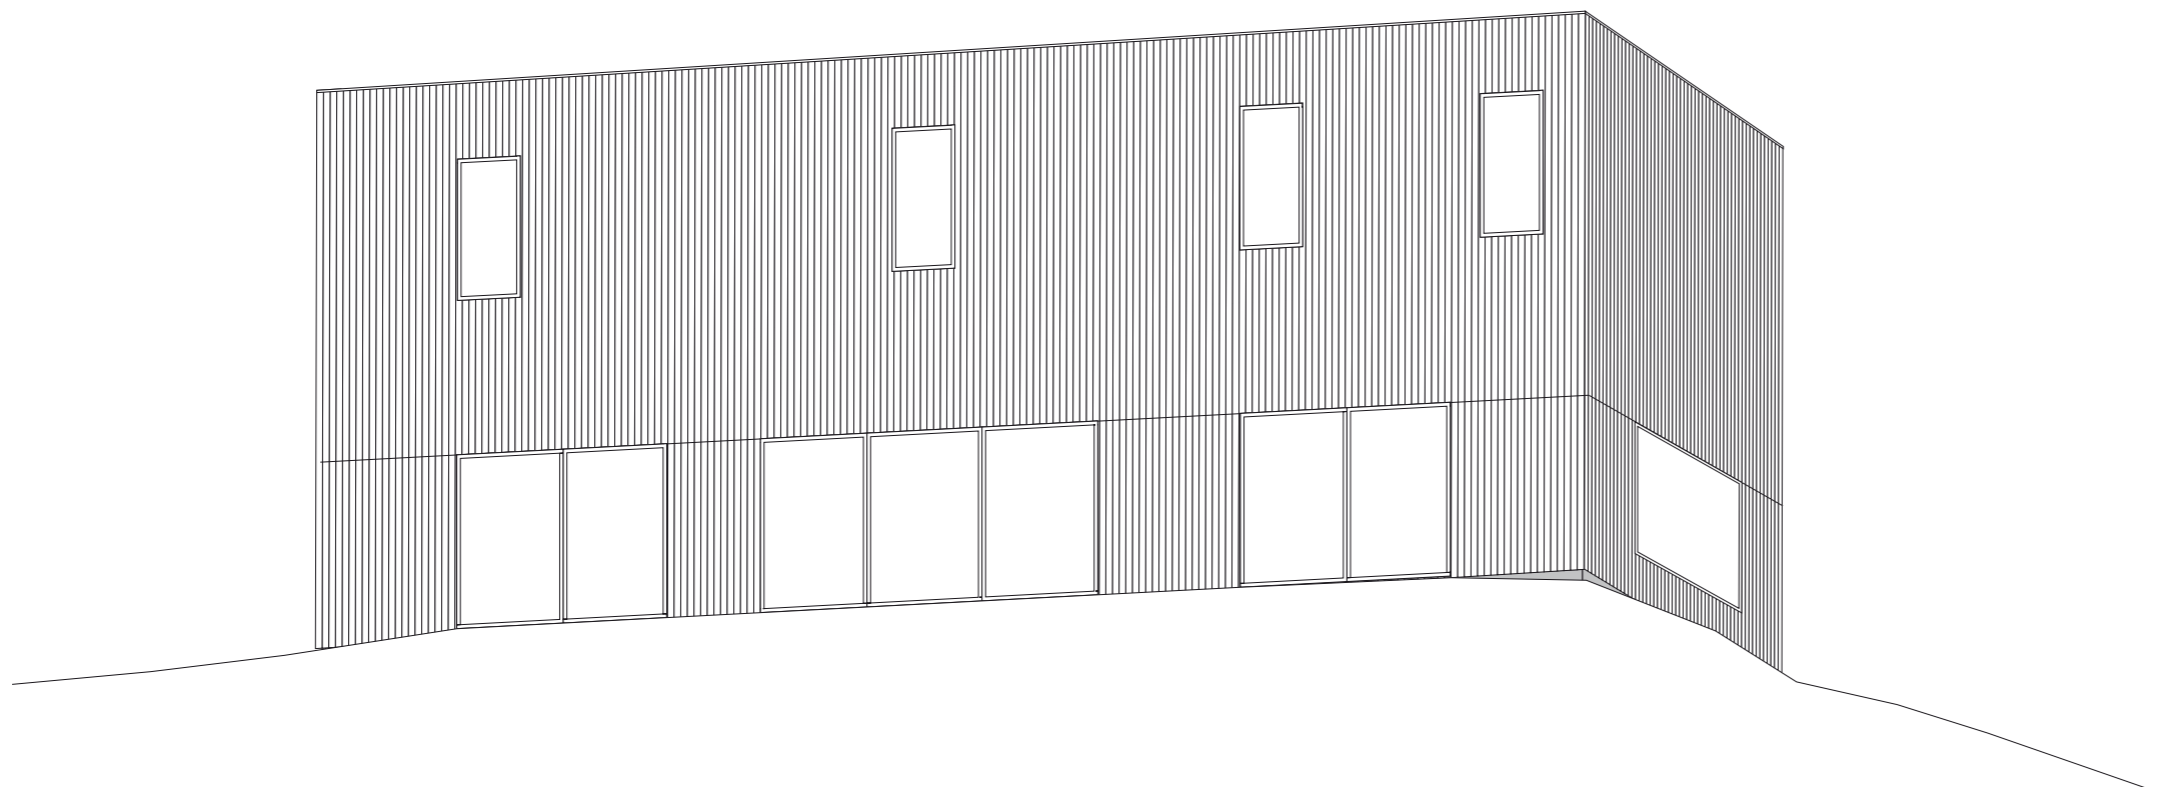

the
house
company

Ant	Ändringen avser	Ändringsdatum
Dokumentstatus FÖRSLAGSHANDLING		
Beställare		
DELIN ARKITEKTKONTOR		
Odengatan 68 113 22 Stockholm Tel: 070-382 10 16 E-mail: info@delinarkitektkontor.se		
Datum 18-10-04	Ritad av / copyright Buster Delin	Godkänd av
DELIN BOX HOUSE SEKTIONER, PERSPEKTIV		
Skala 1:100(A3)	Ritningsnummer A00-00-03	Version A