

B1


B2

B3

A1

A2

A3

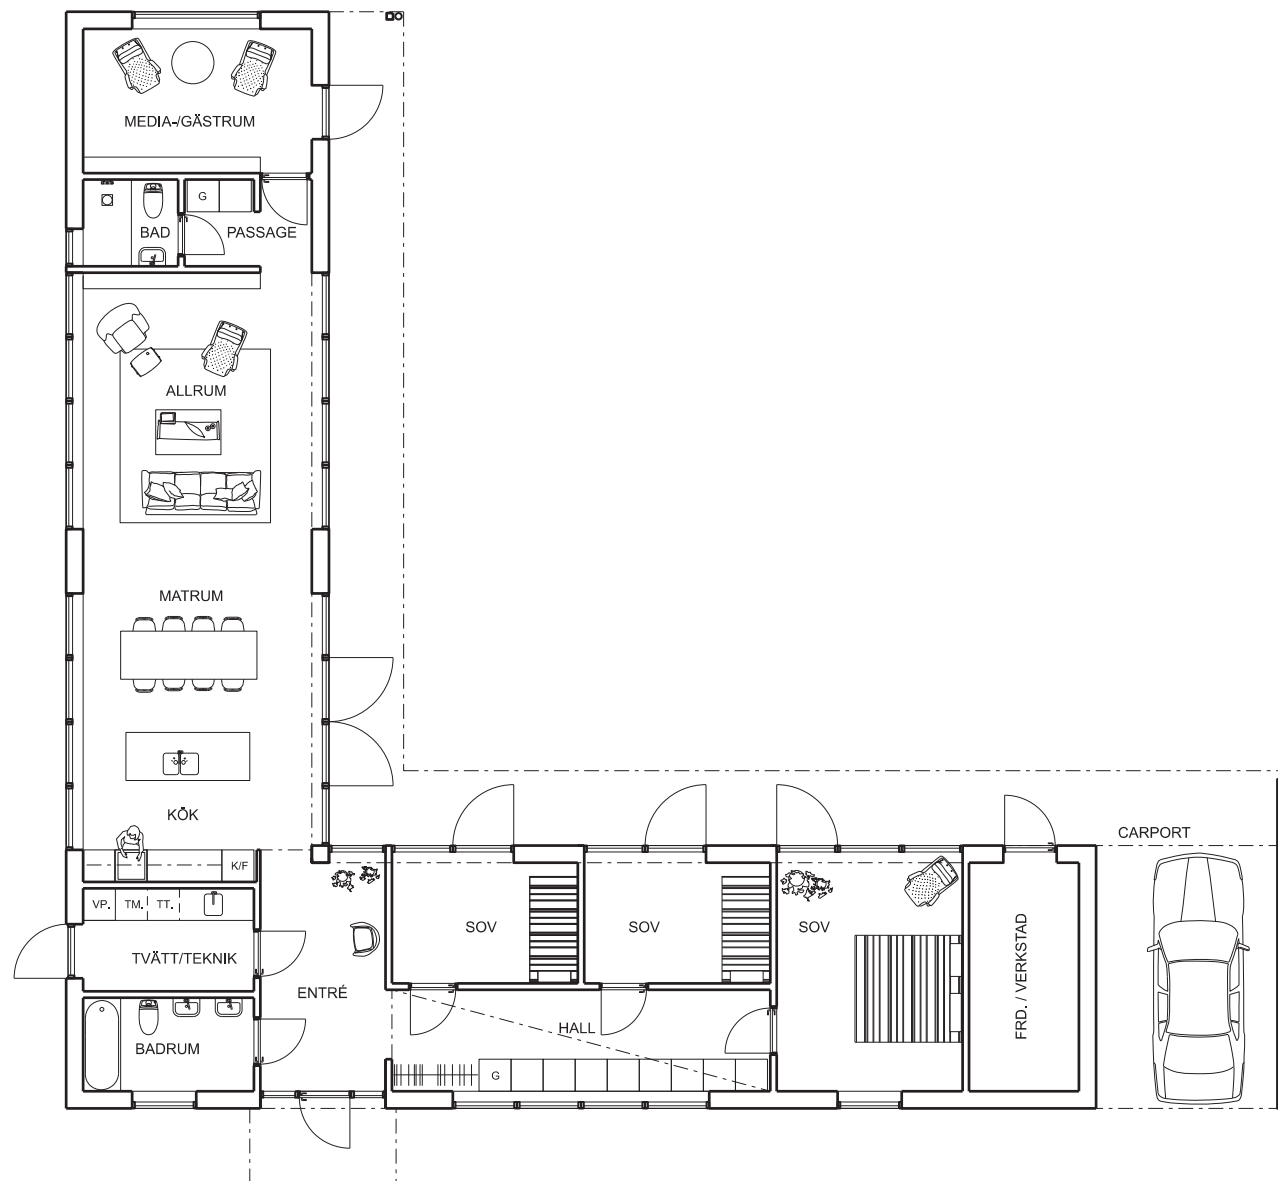

PLAN

BOAREA:
BYGGNADSAREA:146.4M²
234M²

SKALA 1:100 (A3)

0 1 2 5 10

FÖRKLARINGAR:

MÅTT ANGES I MILLIMETER
ÖFG. - ÖVERSIDA FÄRDIGT GOLV

the
house
company

THE HOUSE COMPANY STOCKHOLM AB
LÖVDALSVÄGEN 40A, 141 73 SEGELTORP
Mattias Fagerström 0732 30 87 65 matias@thehousecompany.se

ARKITEKT
MAX HOLST ARKITEKTKONTOR
NYSÄTRAVÄGEN 34 13331 NACKA
+46 708 126297, max@maxholst.se www.maxholst.se

FÖRHANDSKOPIA

ENFAMILJSHUS


PLAN

A30:01


SKALA	DATUM	BET.
1:100 (A3)	2018-10-02	

FÖRKLARINGAR:

MÅTT ANGES I MILLIMETER
ÖFG. - ÖVERSIDA FÄRDIGT GOLV

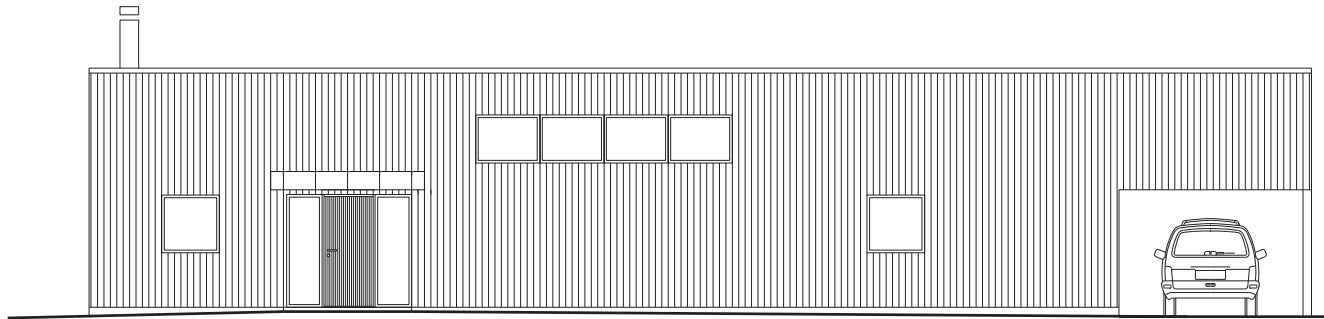


VY A3 - ENTRÉFASAD

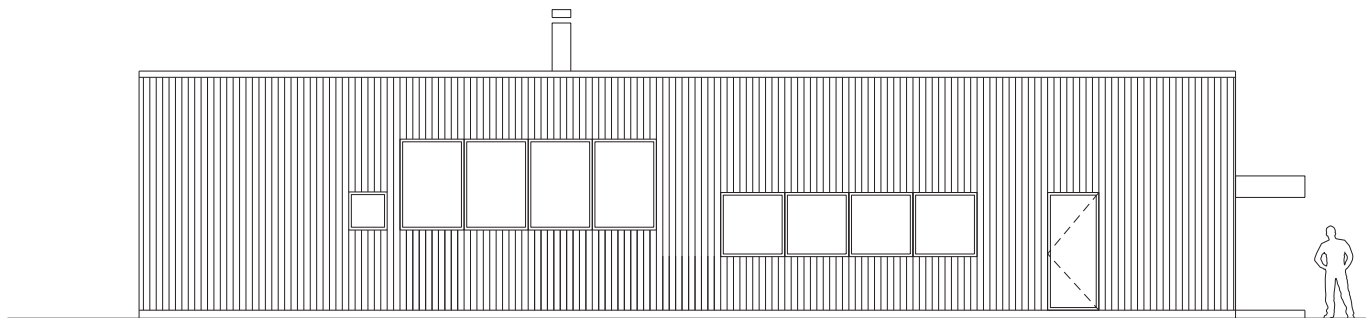

VY B1

SKALA 1:100 (A3)

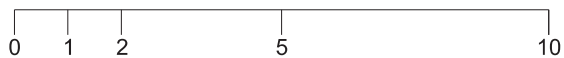

the
house
company

THE HOUSE COMPANY STOCKHOLM AB
LÖVDALSVÄGEN 40A, 141 73 SEGELTORP
Mattias Fagerström 0732 30 87 65 matias@thehousecompany.se

ARKITEKT

MAX HOLST ARKITEKTKONTOR

NYSÅTRAVÄGEN 34 13331 NACKA
+46 708 126297, max@maxholst.se www.maxholst.se

FÖRHANDSKOPIA

ENFAMILJSHUS


FASADER

A30:10


SKALA	DATUM	BET.
1:100 (A3)	2018-10-02	

FÖRKLARINGAR:

MÅTT ANGES I MILLIMETER
ÖFG. - ÖVERSIDA FÄRDIGT GOLV

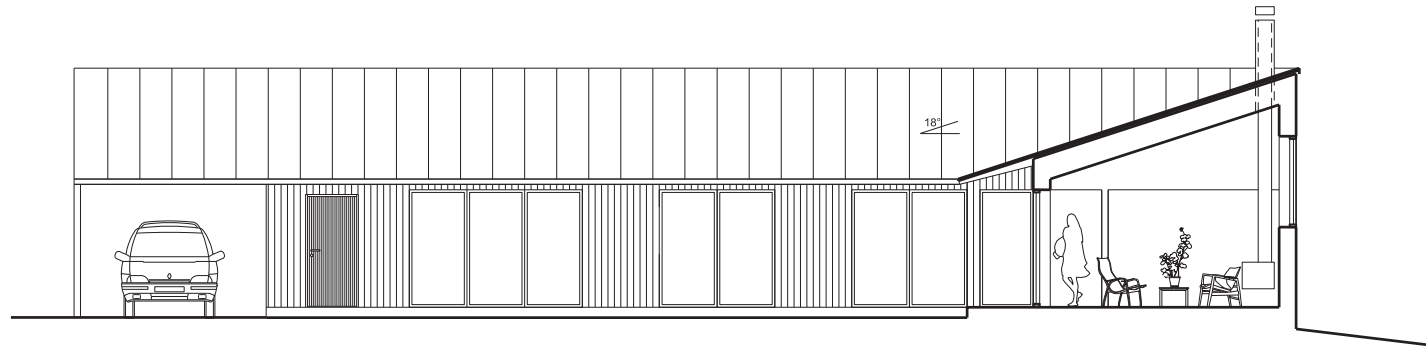


SEKTION A2

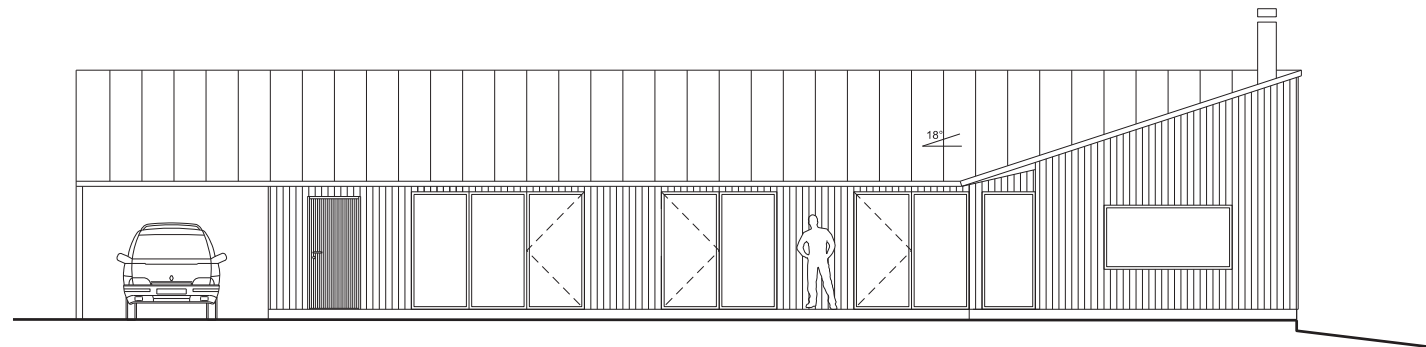

VY A1

SKALA 1:100 (A3)

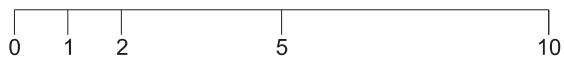

the
house
company

THE HOUSE COMPANY STOCKHOLM AB
LÖVDALSVÄGEN 40A, 141 73 SEGELTORP
Mattias Fagerström 0732 30 87 65 matias@thehousecompany.se

ARKITEKT

MAX HOLST ARKITEKTKONTOR

NYSÅTRAVÄGEN 34 13331 NACKA
+46 708 126297, max@maxholst.se www.maxholst.se

FÖRHANDSKOPIA

ENFAMILJSHUS


FASAD / SEKTION

A30:11


SKALA	DATUM	BET.
1:100 (A3)	2018-10-02	

FÖRKLARINGAR:

MÅTT ANGES I MILLIMETER
ÖFG. - ÖVERSIDA FÄRDIGT GOLV

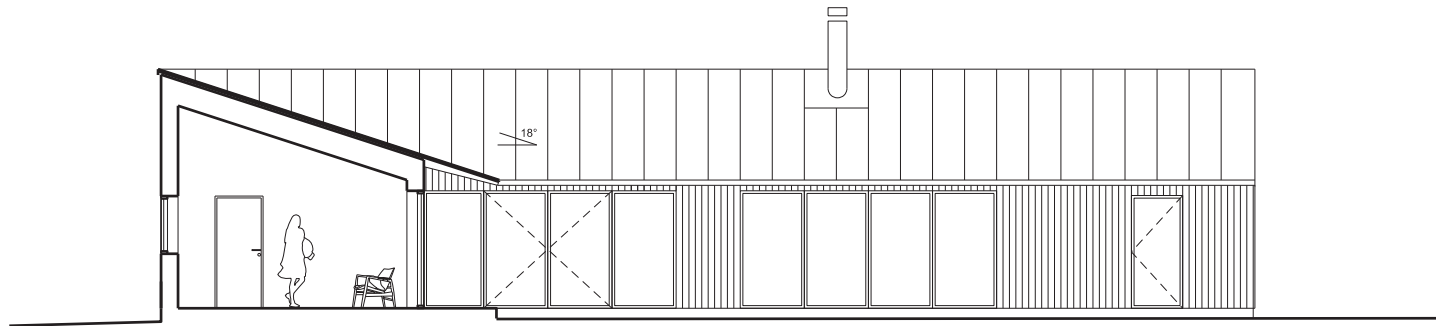


SEKTION B2

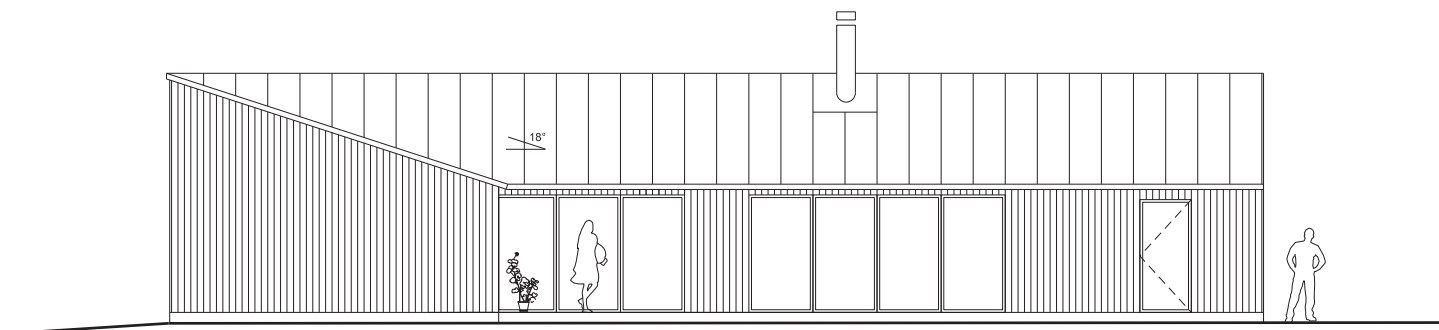

VY B3

SKALA 1:100 (A3)

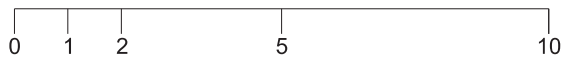

the
house
company

THE HOUSE COMPANY STOCKHOLM AB
LÖVDALSVÄGEN 40A, 141 73 SEGELTORP
Mattias Fagerström 0732 30 87 65 matias@thehousecompany.se

ARKITEKT

MAX HOLST ARKITEKTKONTOR

NYSÅTRAVÄGEN 34 13331 NACKA
+46 708 126297, max@maxholst.se www.maxholst.se

FÖRHANDSKOPIA

ENFAMILJSHUS

FASAD / SEKTION

A30:12

SKALA	DATUM	BET.
1:100 (A3)	2018-10-02	