


FÖRKLARINGAR:

MÅTT ANGES I MILLIMETER
ÖFG. - ÖVERSIDA FÄRDIGT GOLV

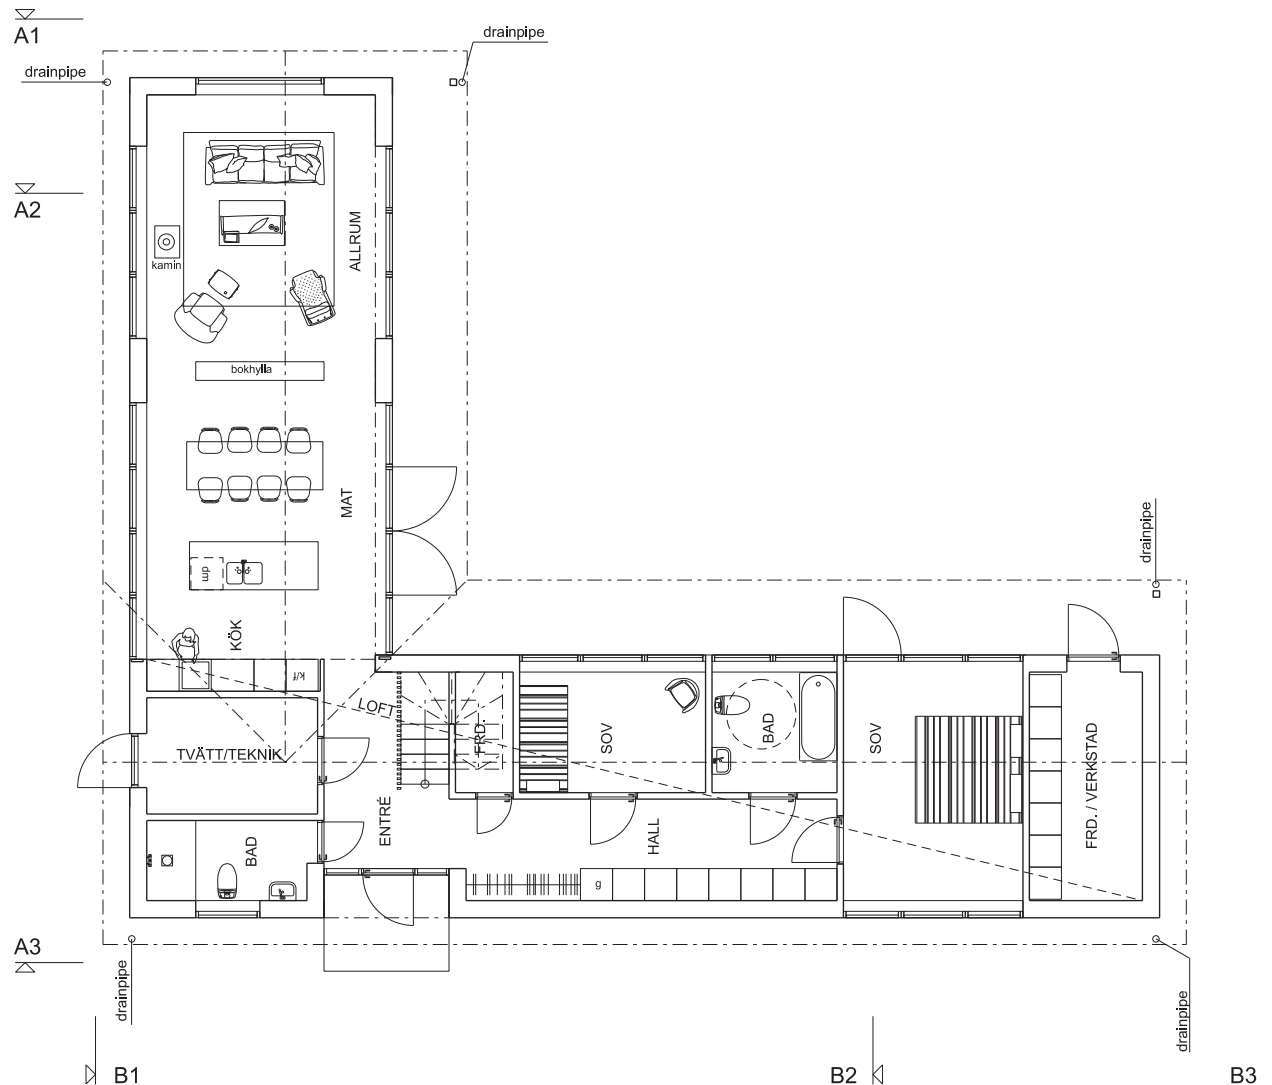

the
house
company

THE HOUSE COMPANY STOCKHOLM AB
LÖVDALSVÄGEN 40A, 141 73 SEGELTORP
Matthias Fagerström 0732 30 87 65 matthias@thehousecompany.se

ARKITEKT
MAX HOLST ARKITEKTKONTOR
NYSÄTRAVÄGEN 34 13331 NACKA
+46 708 126297, max@maxholst.se www.maxholst.se

FÖRHANDSKOPIA

ENFAMILJSHUS

PLAN

A30:01


SKALA 1:100 (A3) DATUM 2018-10-02 BET.

MARKPLAN ALT. 2A

BOA
BYA

125.8M²
181M²


SKALA 1:100 (A3)

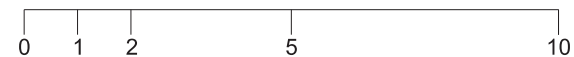

FÖRKLARINGAR:


MÄTT ANGES I MILLIMETER
ÖFG. - ÖVERSIDA FÄRDIGT GOLV

YTOR: BOA: 136M²
BYA: 219M²

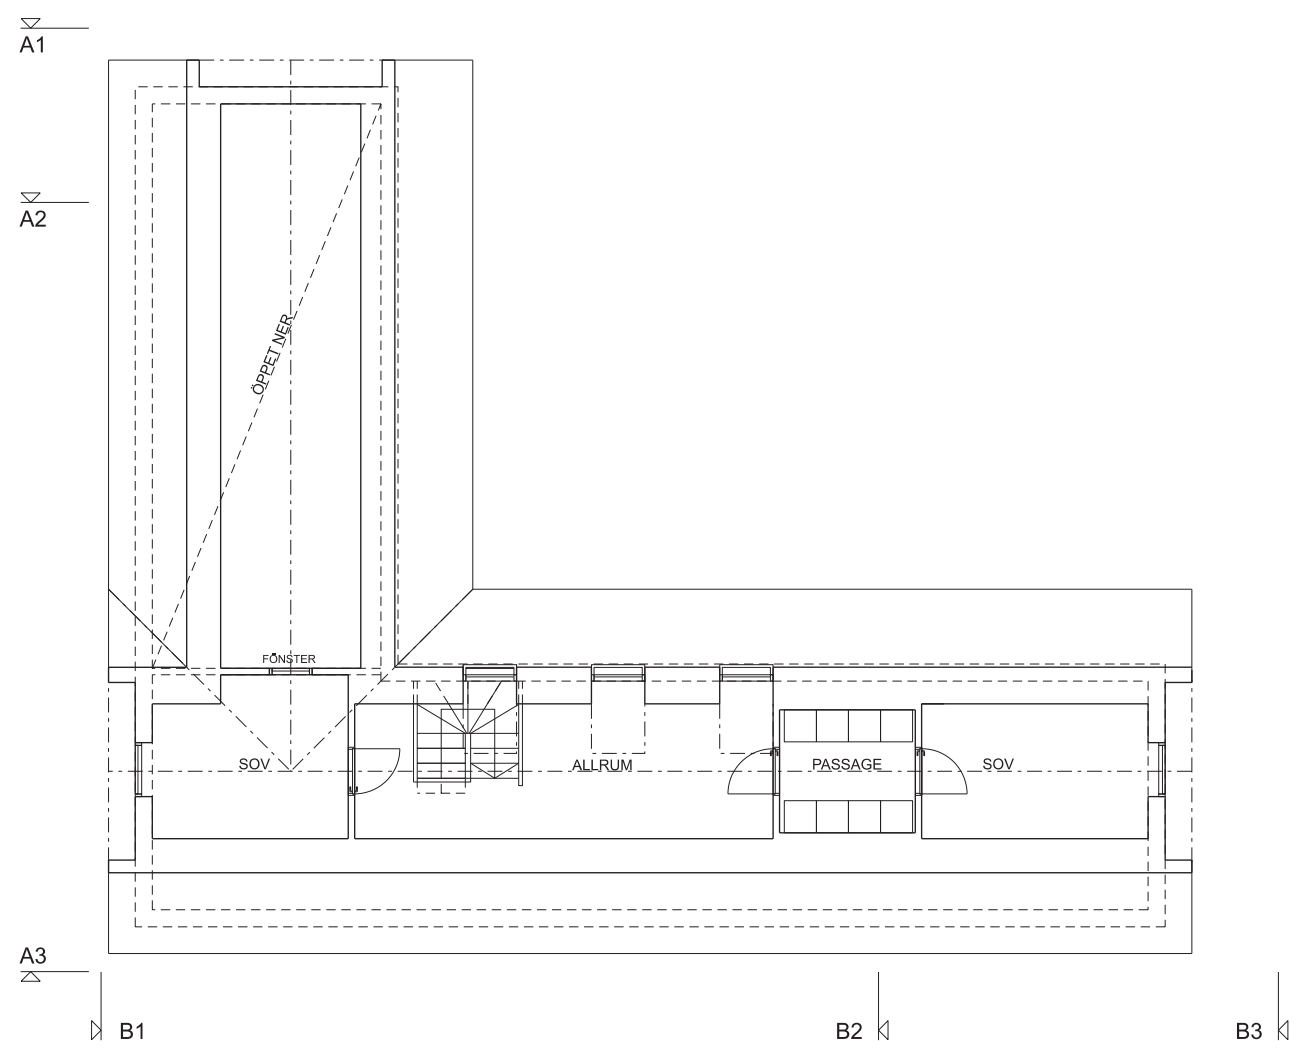

LOFTPLAN ALT. 2A BOA: 43M²

SKALA 1:100 (A3)

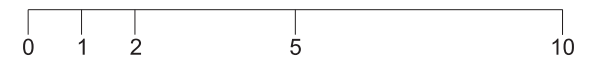

THE HOUSE COMPANY STOCKHOLM AB
LÖVDALSVÄGEN 40A, 141 73 SEGELTORP
Matillas Fagerström 0732 30 87 65 matillas@thehousecompany.se

ARKITEKT
MAX HOLST ARKITEKTKONTOR
NYSÄTRAVÄGEN 34 13331 NACKA
+46 708 126297, max@maxholst.se www.maxholst.se

FÖRHANDSKOPIA

ENFAMILJSHUS


PLAN

A30:02


SKALA	DATUM	BET.
1:100 (A3)	2018-10-02	

FÖRKLARINGAR:

MÅTT ANGES I MILLIMETER
ÖFG. - ÖVERSIDA FÄRDIGT GOLV

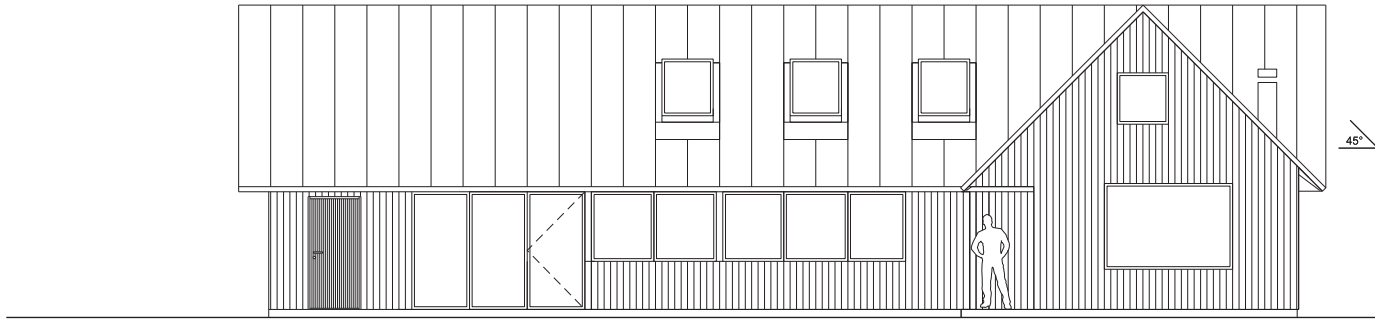

ALT. 2A VYA A1

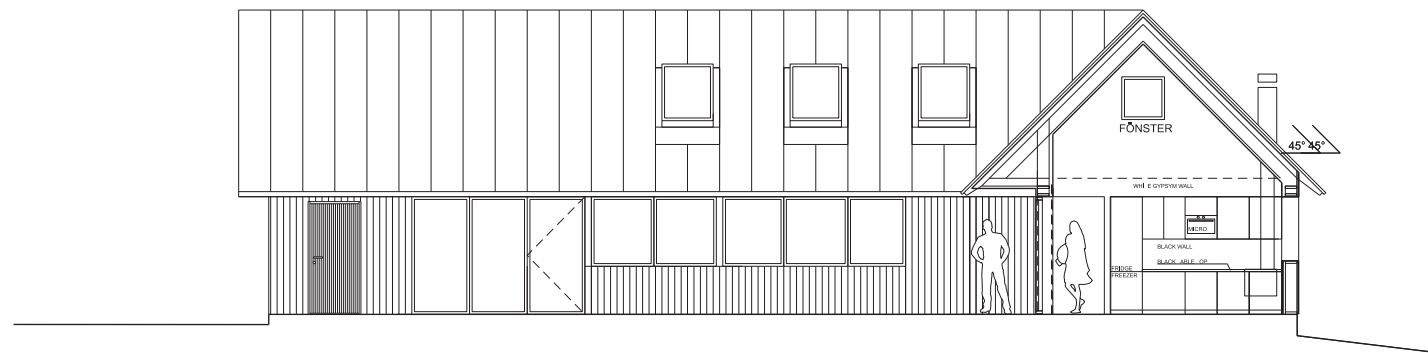

ALT. 2A SEKTION A2

SKALA 1:100 (A3)

0 1 2 5 10

the
house
company

THE HOUSE COMPANY STOCKHOLM AB
LÖVDALSVÄGEN 40A, 141 73 SEGELTORP
Mattias Fagerström 0732 30 87 65 mat@thehousecompany.se

ARKITEKT
MAX HOLST ARKITEKTKONTOR
NYSÄTRAVÄGEN 34 13331 NACKA
+46 708 126297, max@maxholst.se www.maxholst.se

FÖRHANDSKOPIA

ENFAMILJSHUS


FASADER ALT. 2A MED SADELTAK

A30:10


SKALA DATUM BET.
1:100 (A3) 2018-10-02

FÖRKLARINGAR:

MÅTT ANGES I MILLIMETER
ÖFG. - ÖVERSIDA FÄRDIGT GOLV

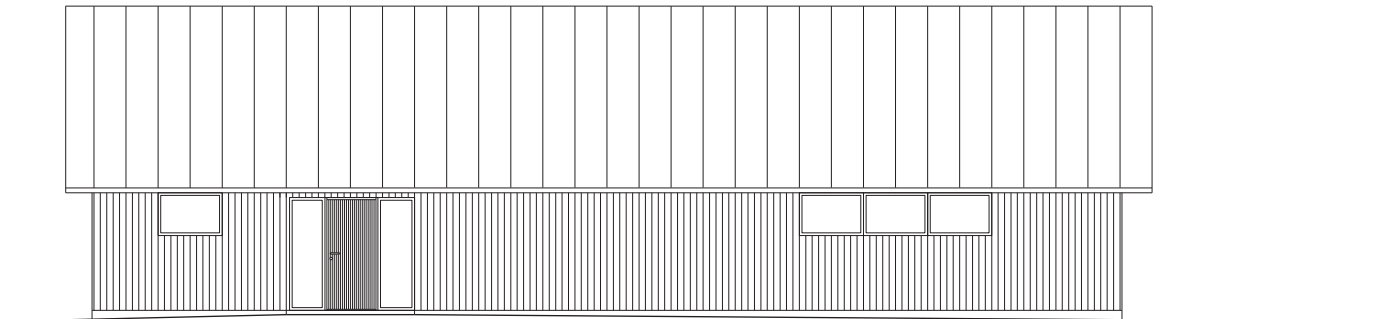


ALT. 2A VY A3

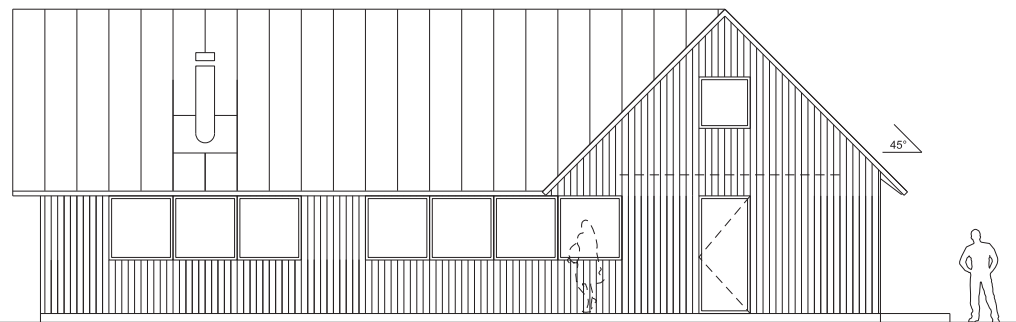

ALT. 2A VY B1

SKALA 1:100 (A3)

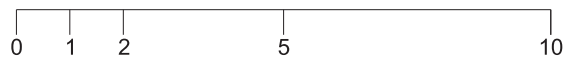

the
house
company

THE HOUSE COMPANY STOCKHOLM AB
LÖVDALSVÄGEN 40A, 141 73 SEGELTORP
Matthias Fagerström 0732 30 87 65 matthias@thehousecompany.se

ARKITEKT

MAX HOLST ARKITEKTKONTOR

NYSÄTRAVÄGEN 34 13331 NACKA
+46 708 126297, max@maxholst.se www.maxholst.se

FÖRHANDSKOPIA

ENFAMILJSHUS


FASAD / SEKTION ALT. 2A MED SADELTAK

A30:11


SKALA	DATUM	BET.
1:100 (A3)	2018-10-02	

FÖRKLARINGAR:

MÄTT ANGES I MILLIMETER
ÖFG. - ÖVERSIDA FÄRDIGT GOLV

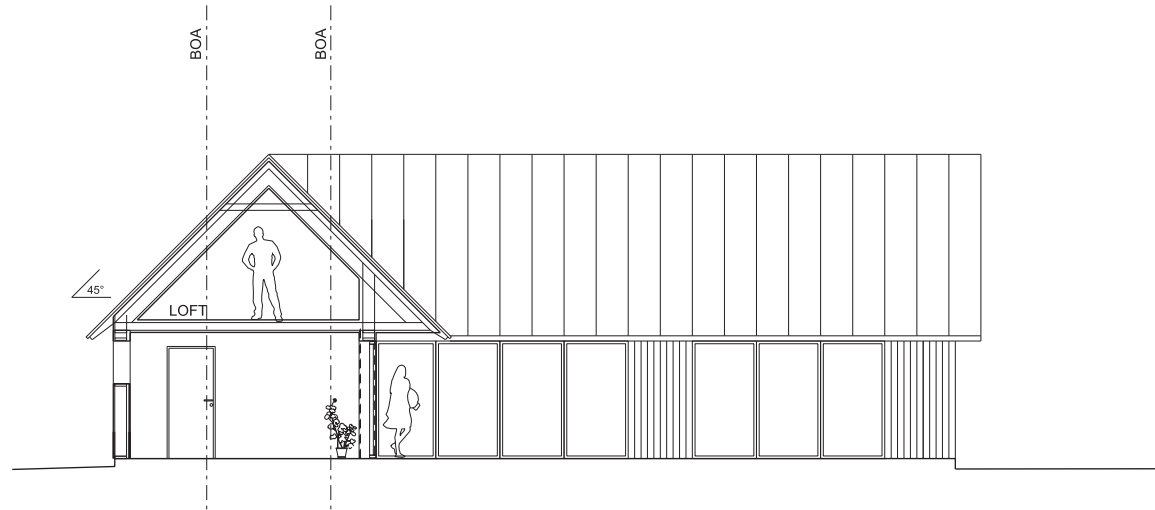


ALT. 2A SEKTION B2

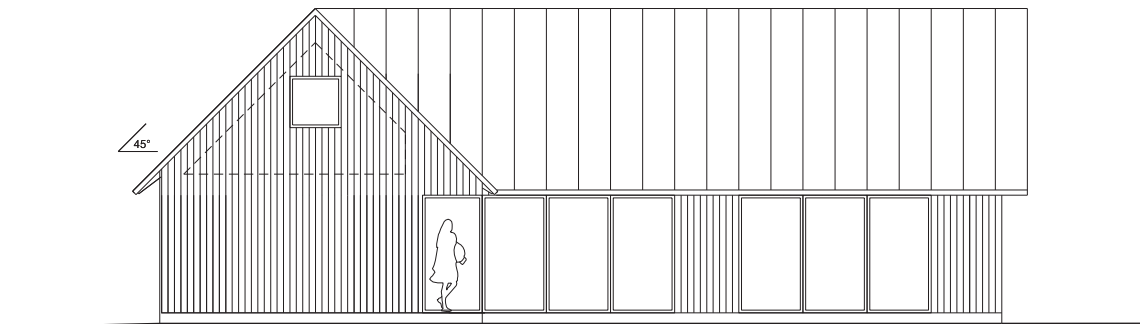

ALT. 2A SEKTION B3

SKALA 1:100 (A3)

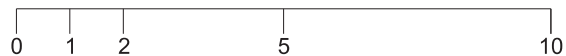

the
house
company

THE HOUSE COMPANY STOCKHOLM AB
LÖVDALSVÄGEN 40A, 141 73 SEGELTORP
Mattias Fagerström 0732 30 87 65 matias@thehousecompany.se

ARKITEKT

MAX HOLST ARKITEKTKONTOR

NYSÅTRAVÄGEN 34 13331 NACKA
+46 708 126297, max@maxholst.se www.maxholst.se

FÖRHANDSKOPIA

ENFAMILJSHUS

FASAD / SEKTION ALT. 2A MED SADELTAKE

A30:12

SKALA DATUM BET.

1:100 (A3) 2018-10-02