



FÖRKLARINGAR

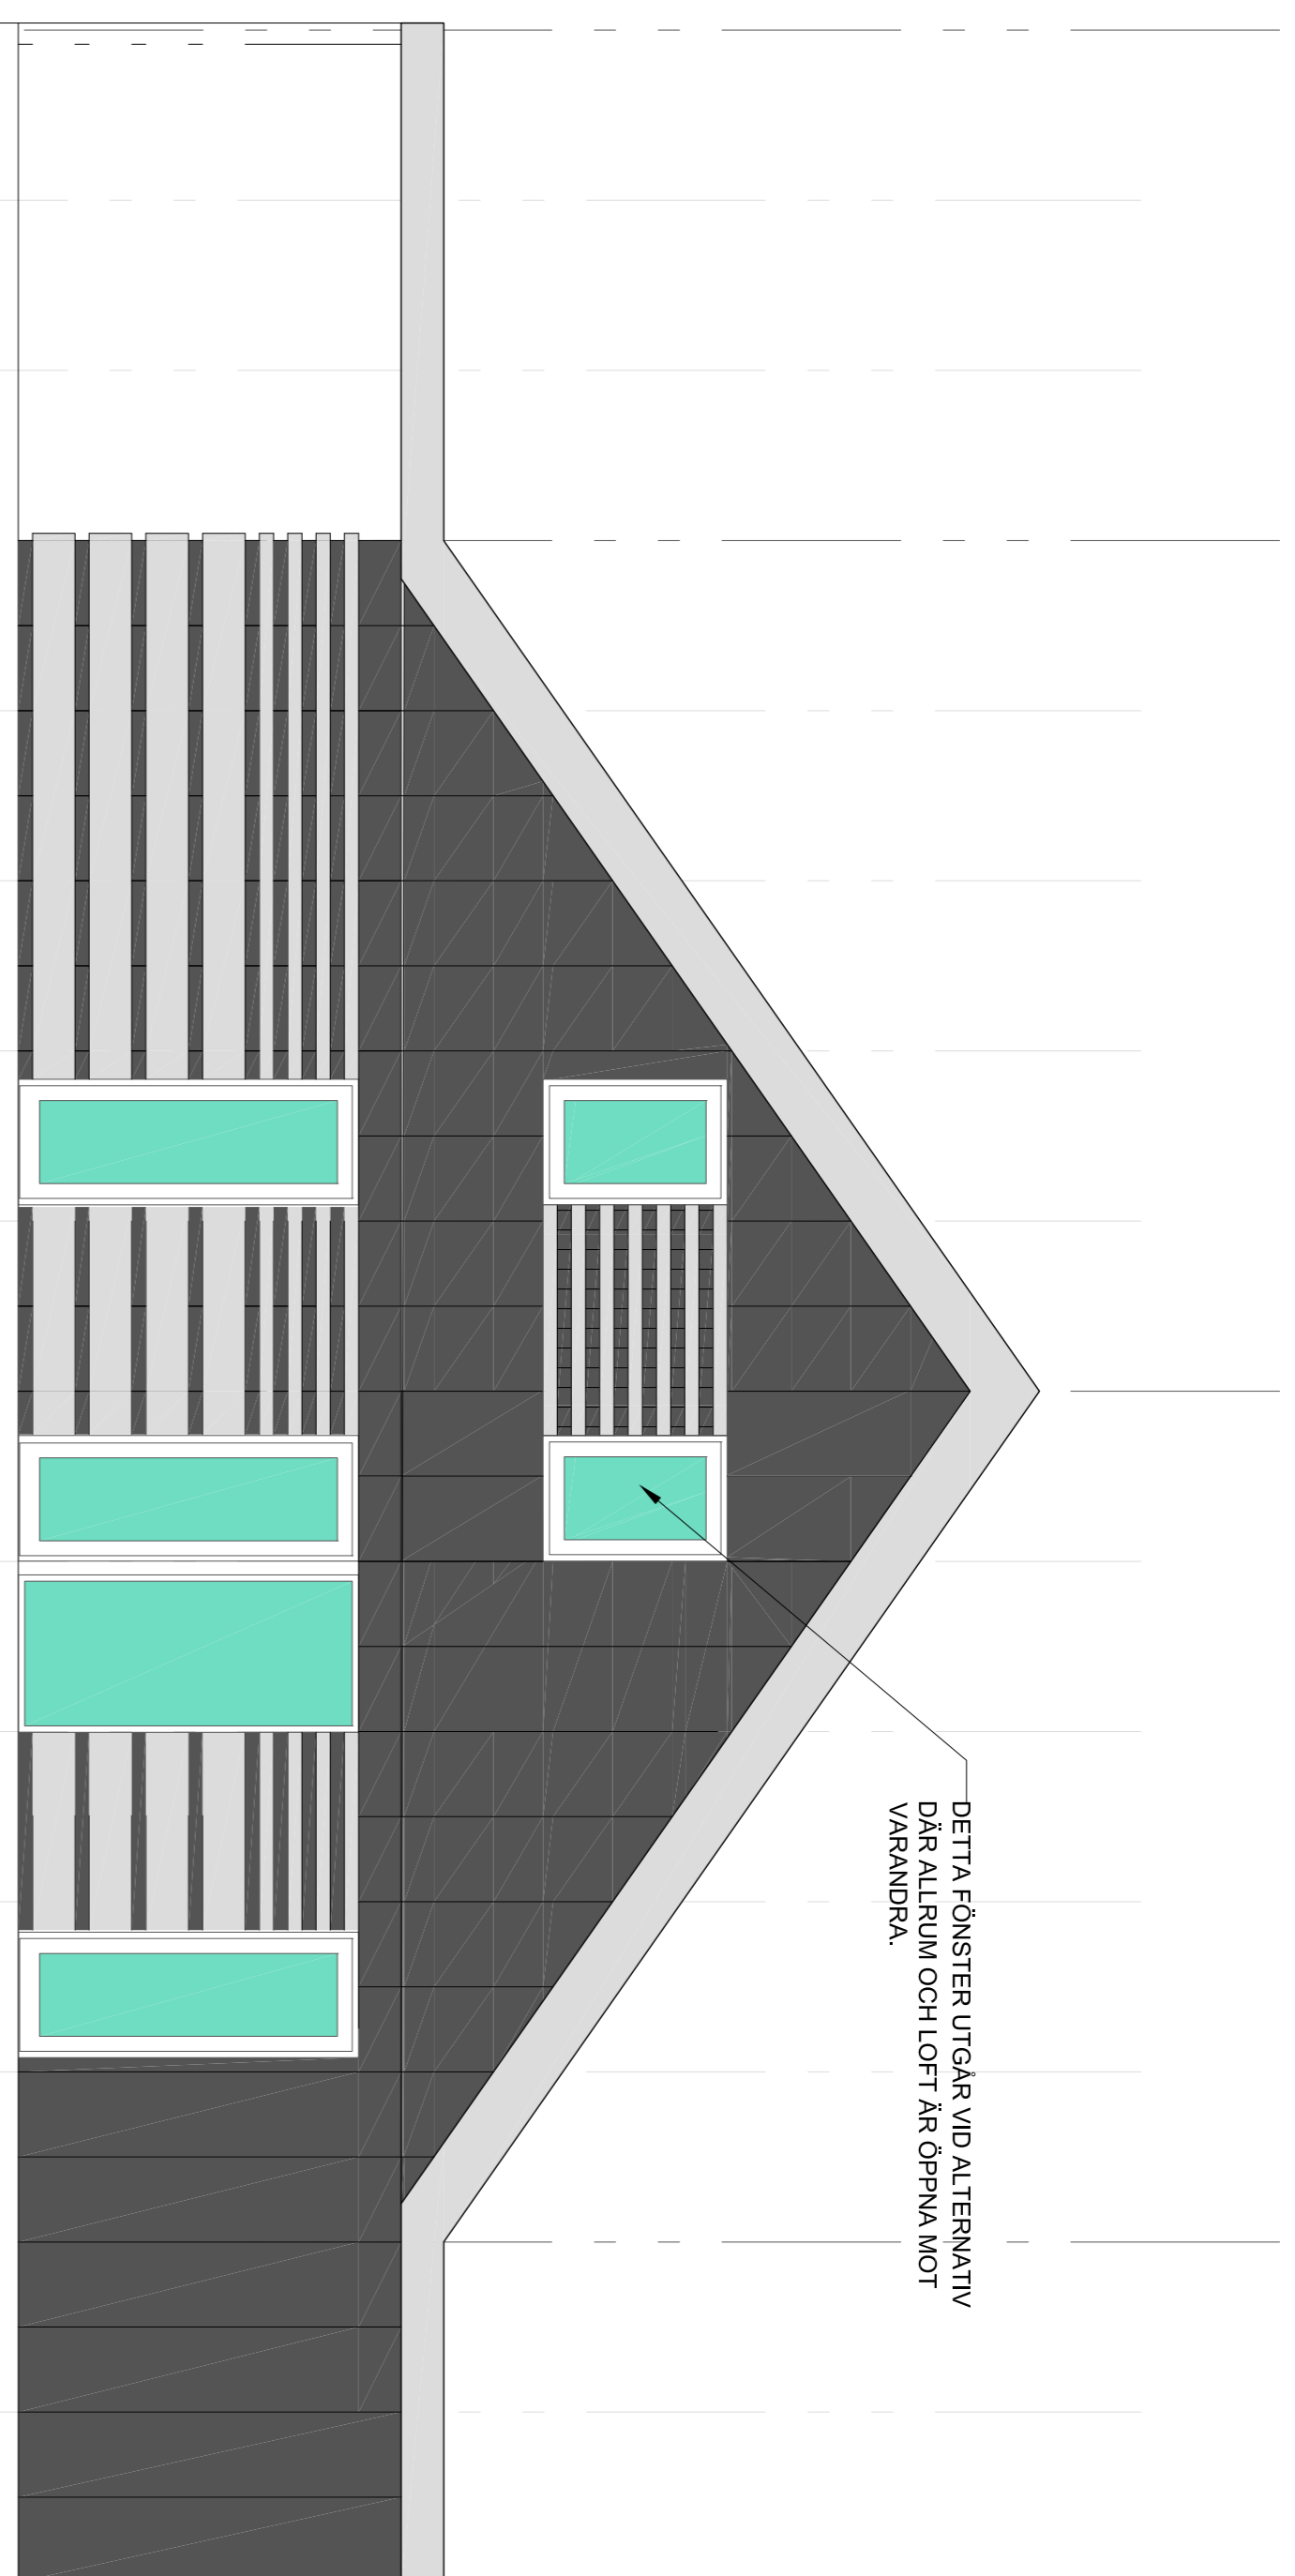


GAVELFASAD 1 MED FULLT INREDD ÖVERVÅNING

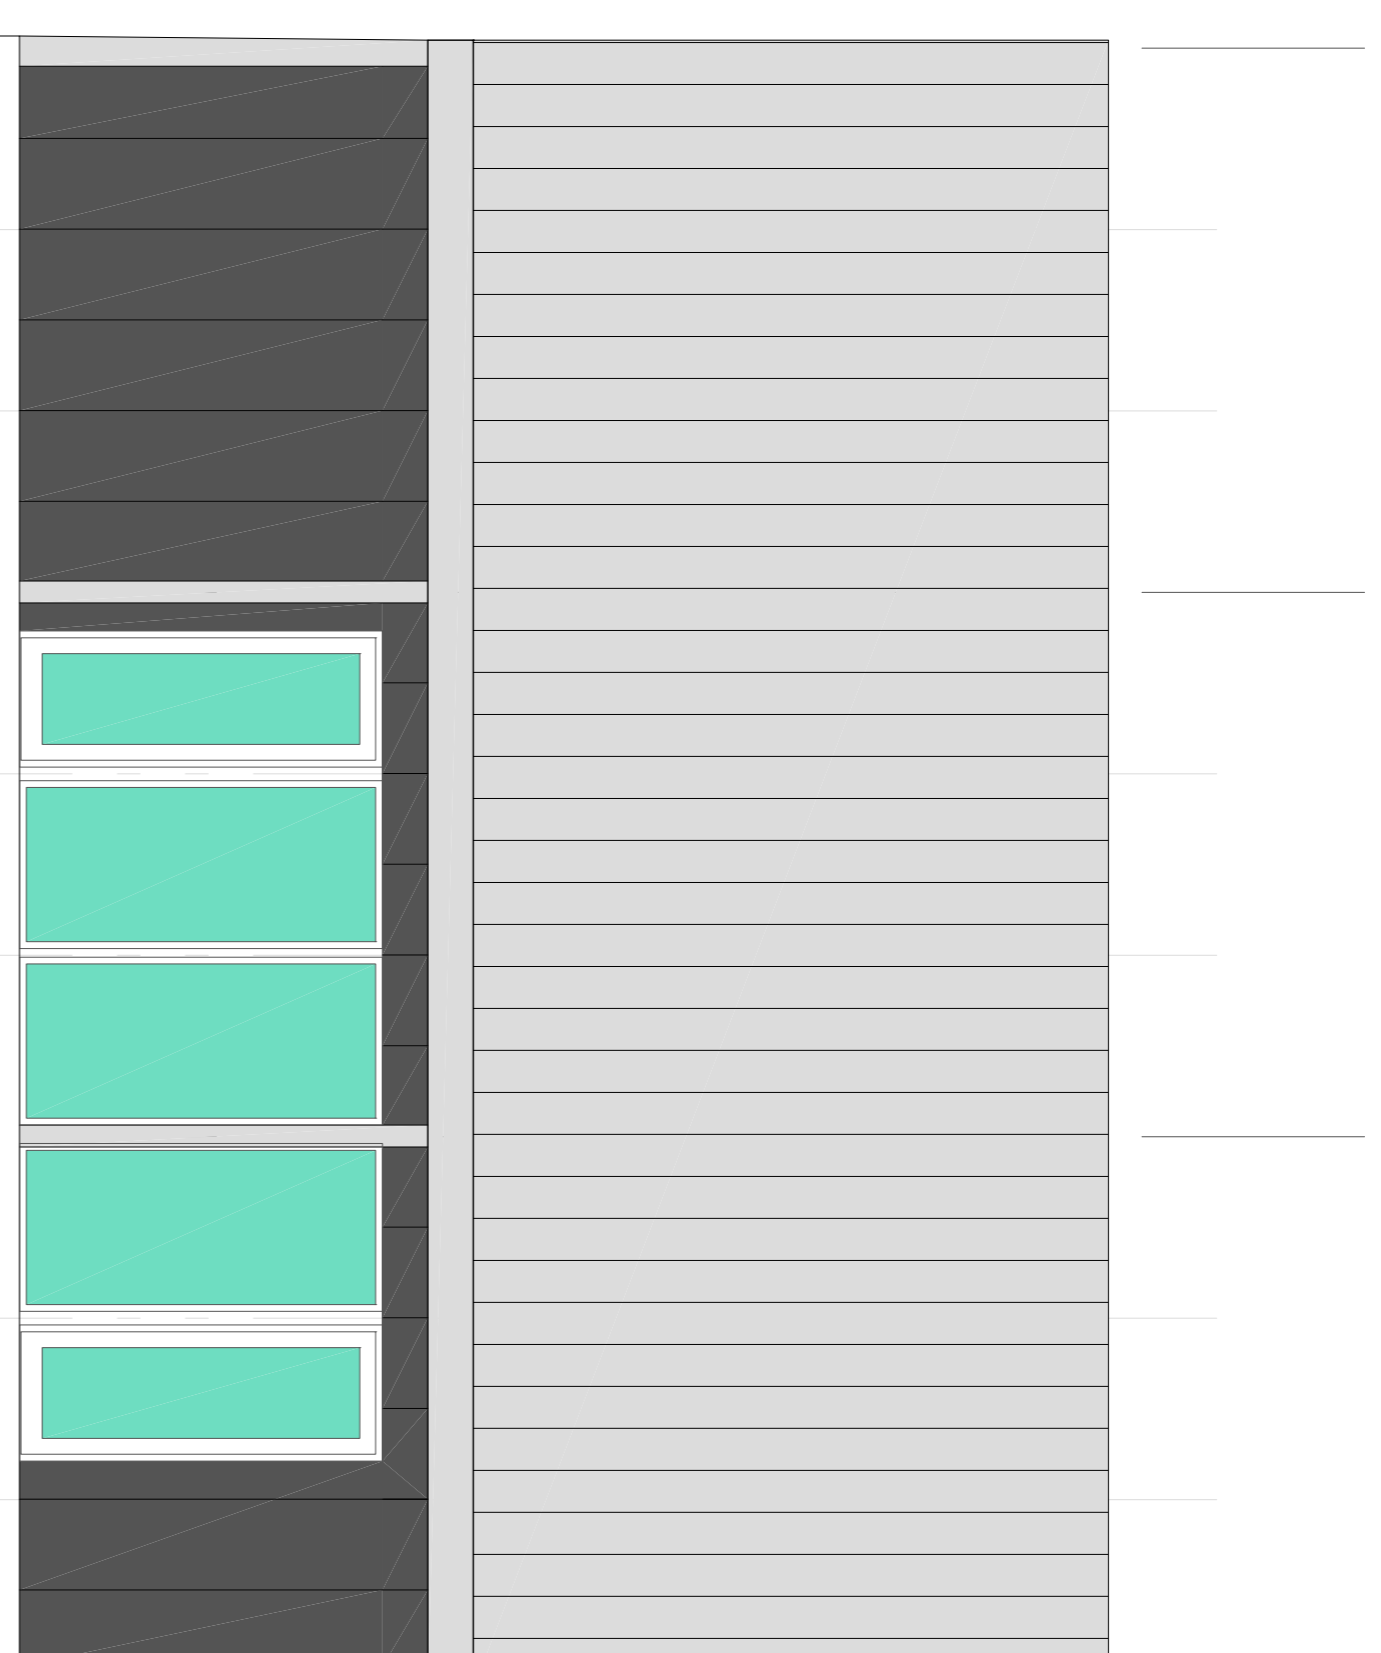


FASAD MOT TRÄDGÅRD

HÄNVISNINGAR

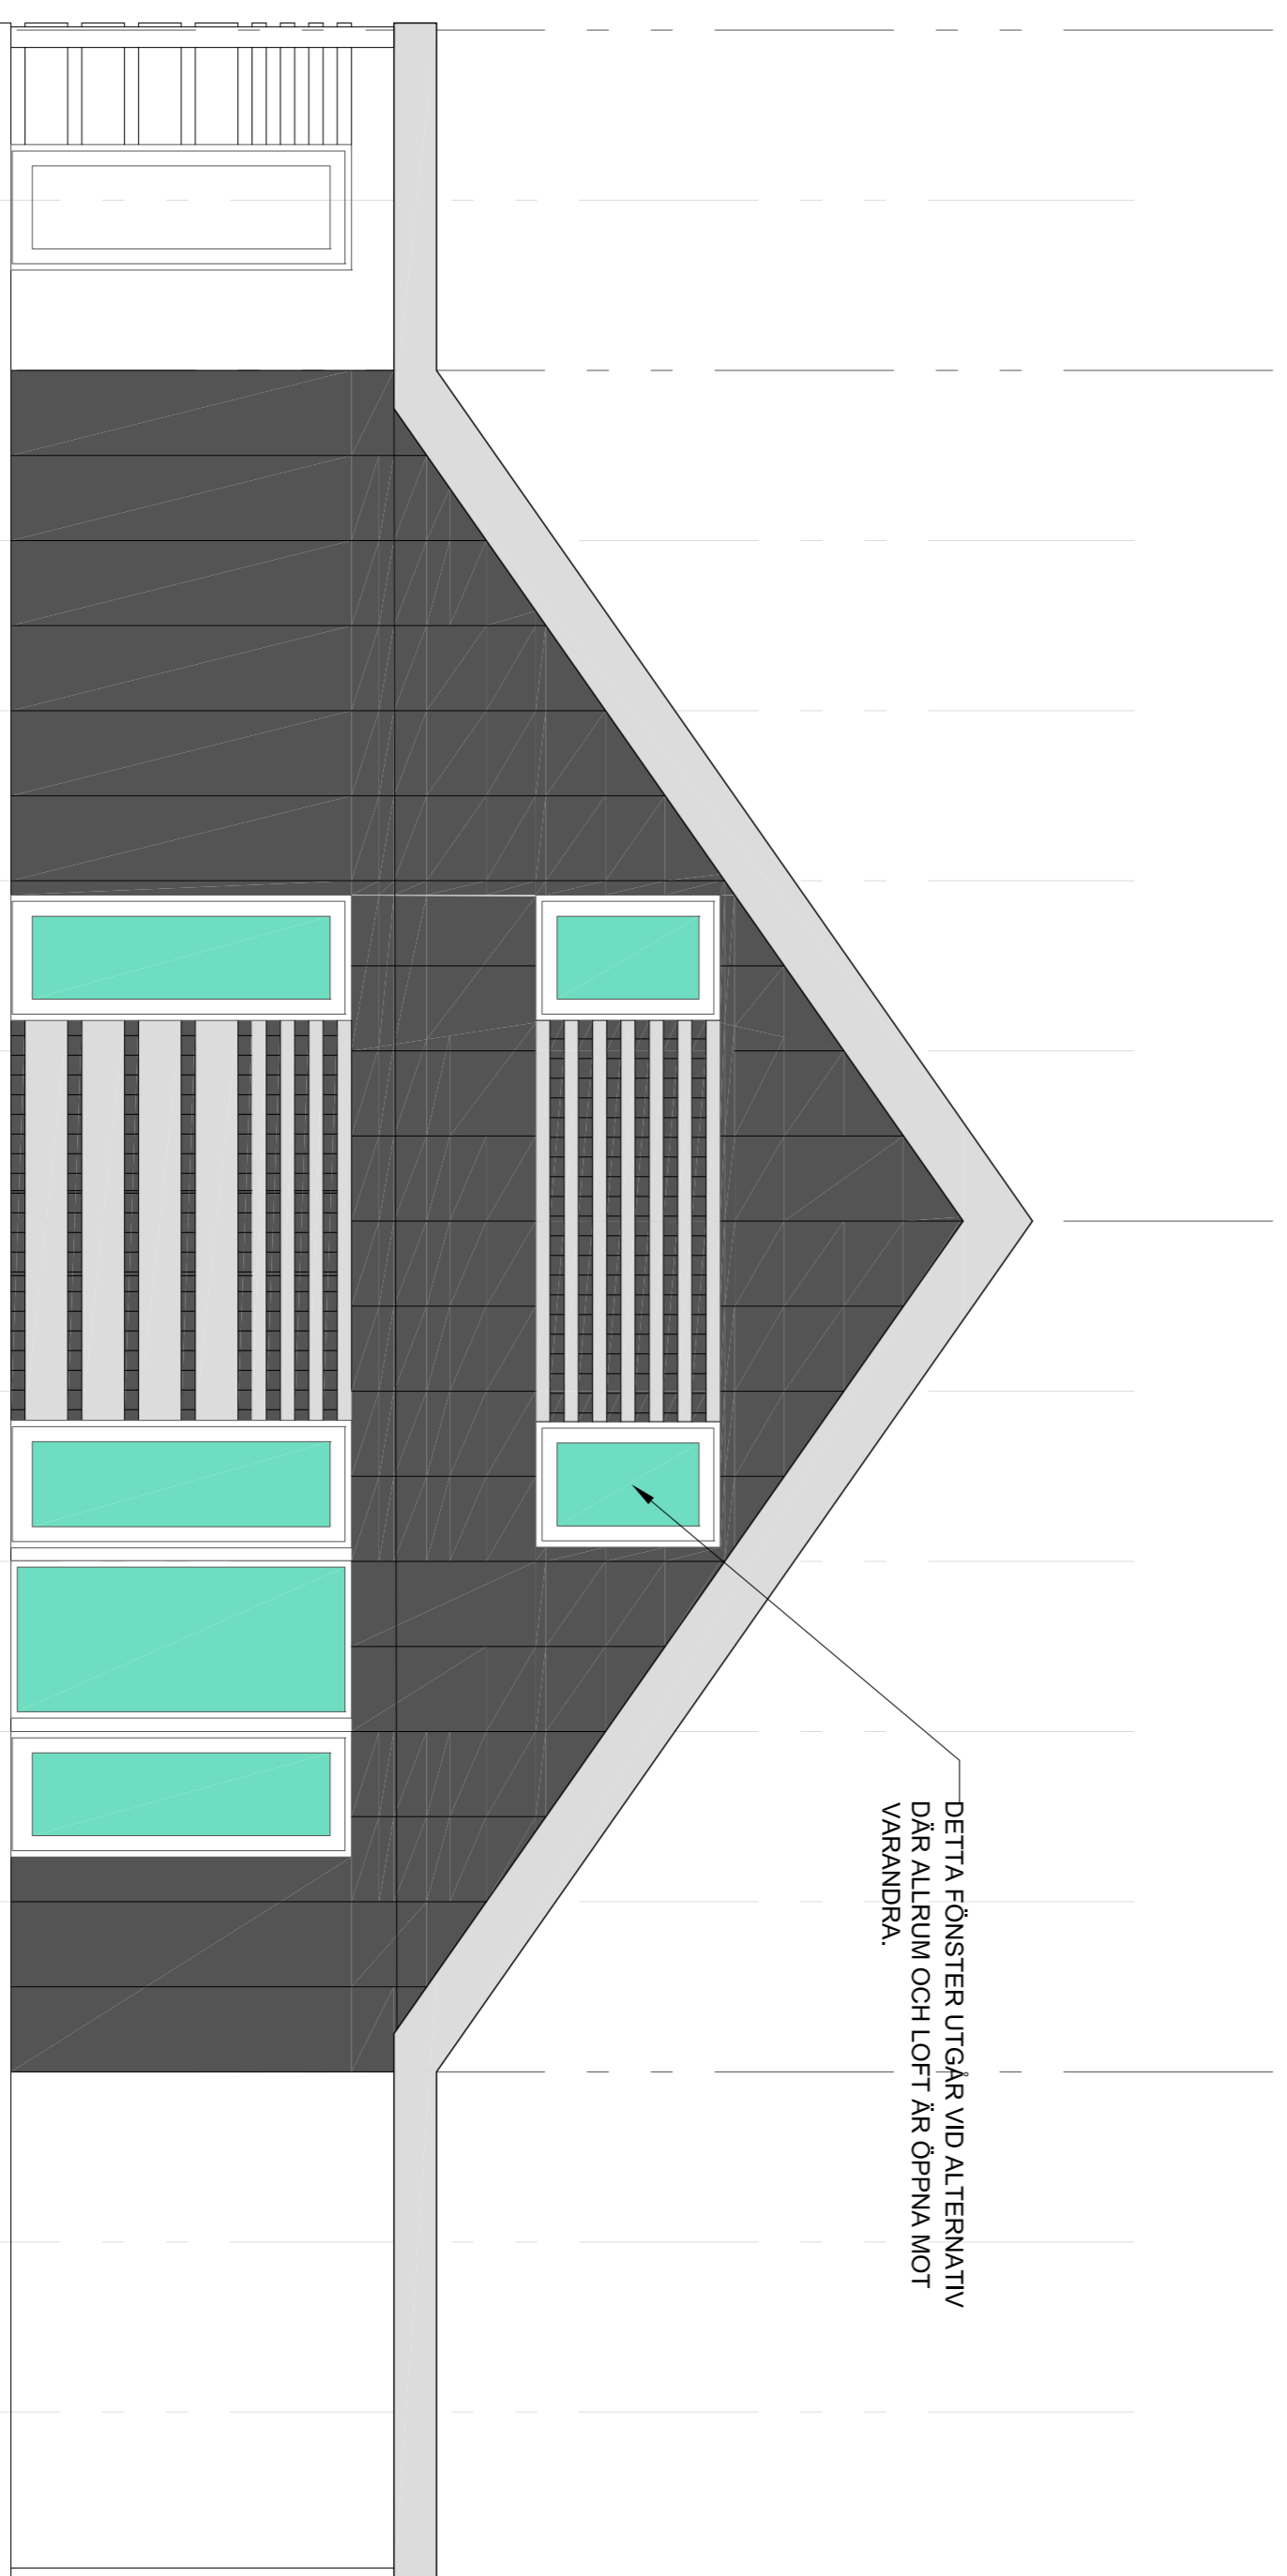

GAVELFASAD 2 MED FULLT INREDD ÖVERVÅNING

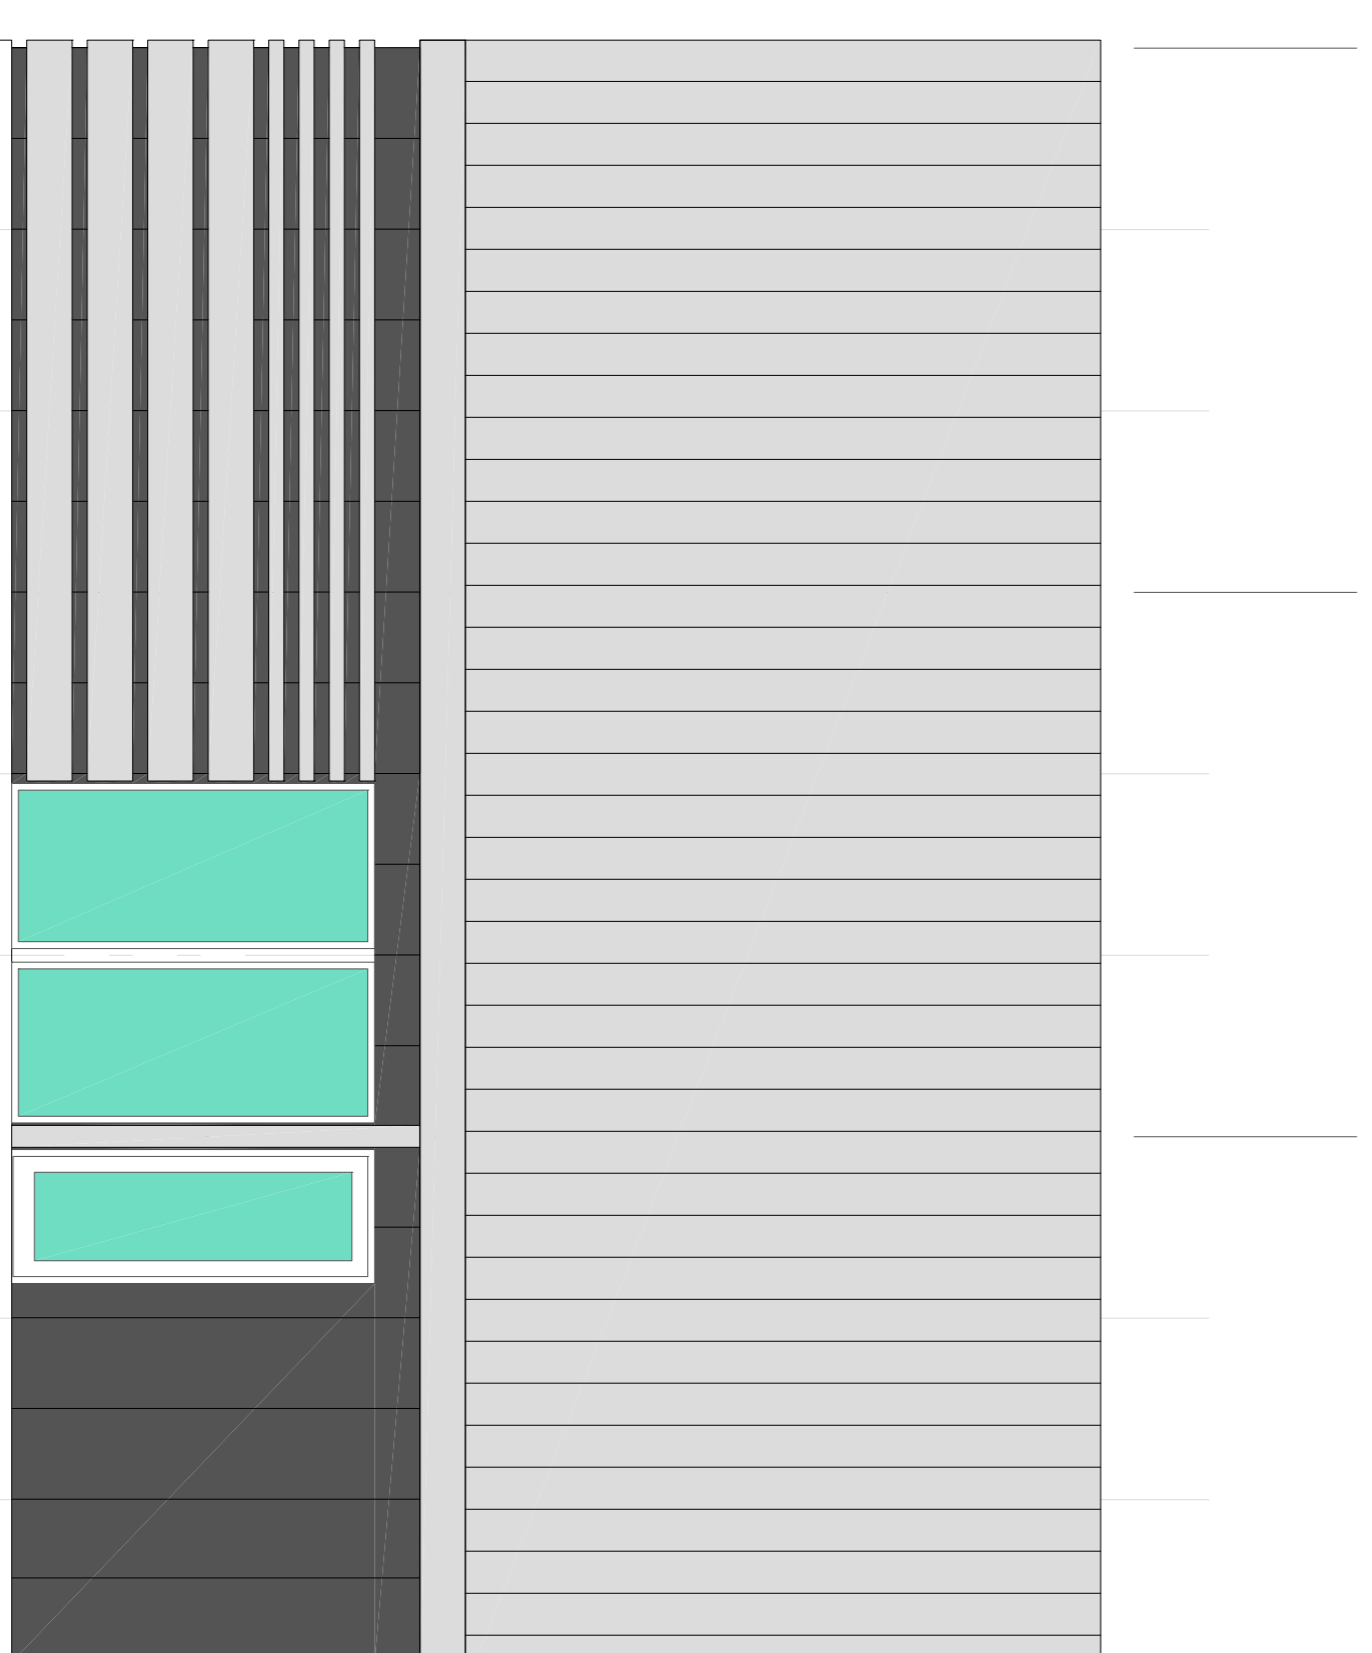

ENTRÉFASAD

FÖRHANDSKOPIA

ARKITEKTSTUDIO
WIDJEDAL, BAKEN AB
ARTILLERIEGATAN 28
H, S1 STOCKHOLM
TEL: +46 8 302 288 64
INFO@WIDJEDAL.SE

UPPDRAG NR 1803
RITAD/KONSTR. AV HW/
HANDLAGGARE HW/

DATUM 2019-02-12
ANSVARIG HAKAN WIDJEDAL




ENFAMILJSHUS

FASADER

HUVUDBYGGNAD

SKALA 1:50 (A1) NUMMER A:1021
1:100 (A3) BETT

FÖRKLARINGAR

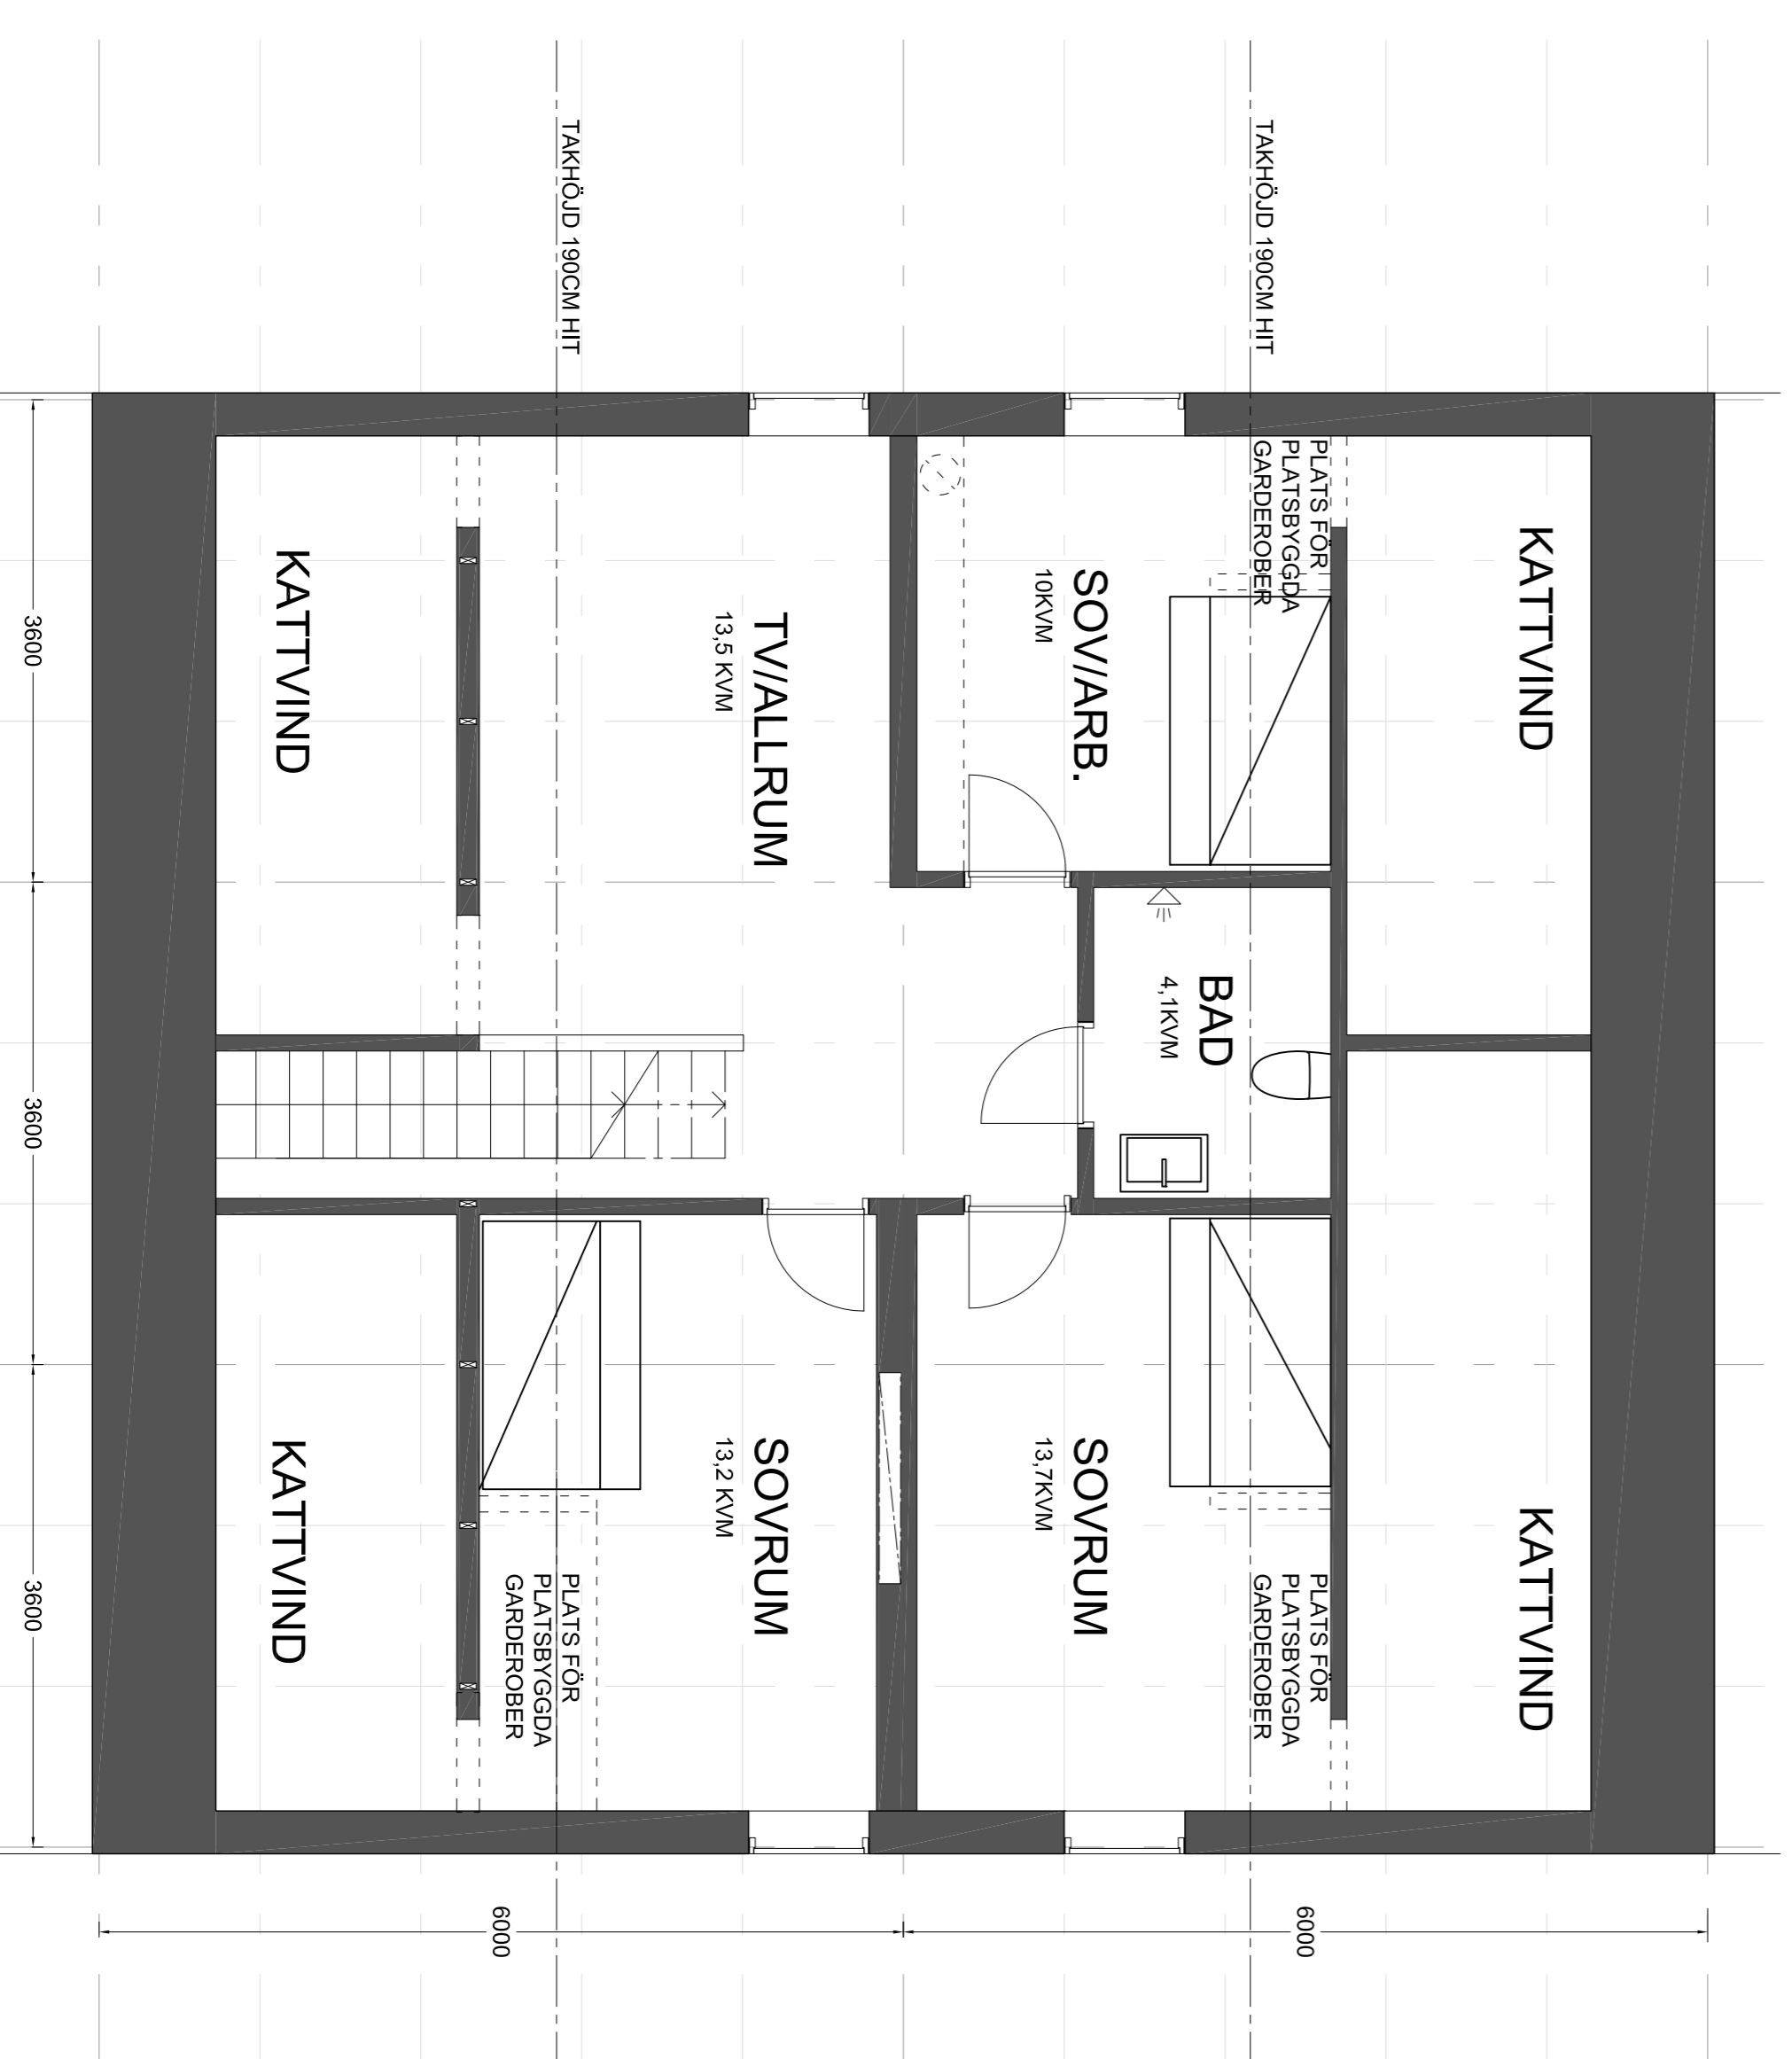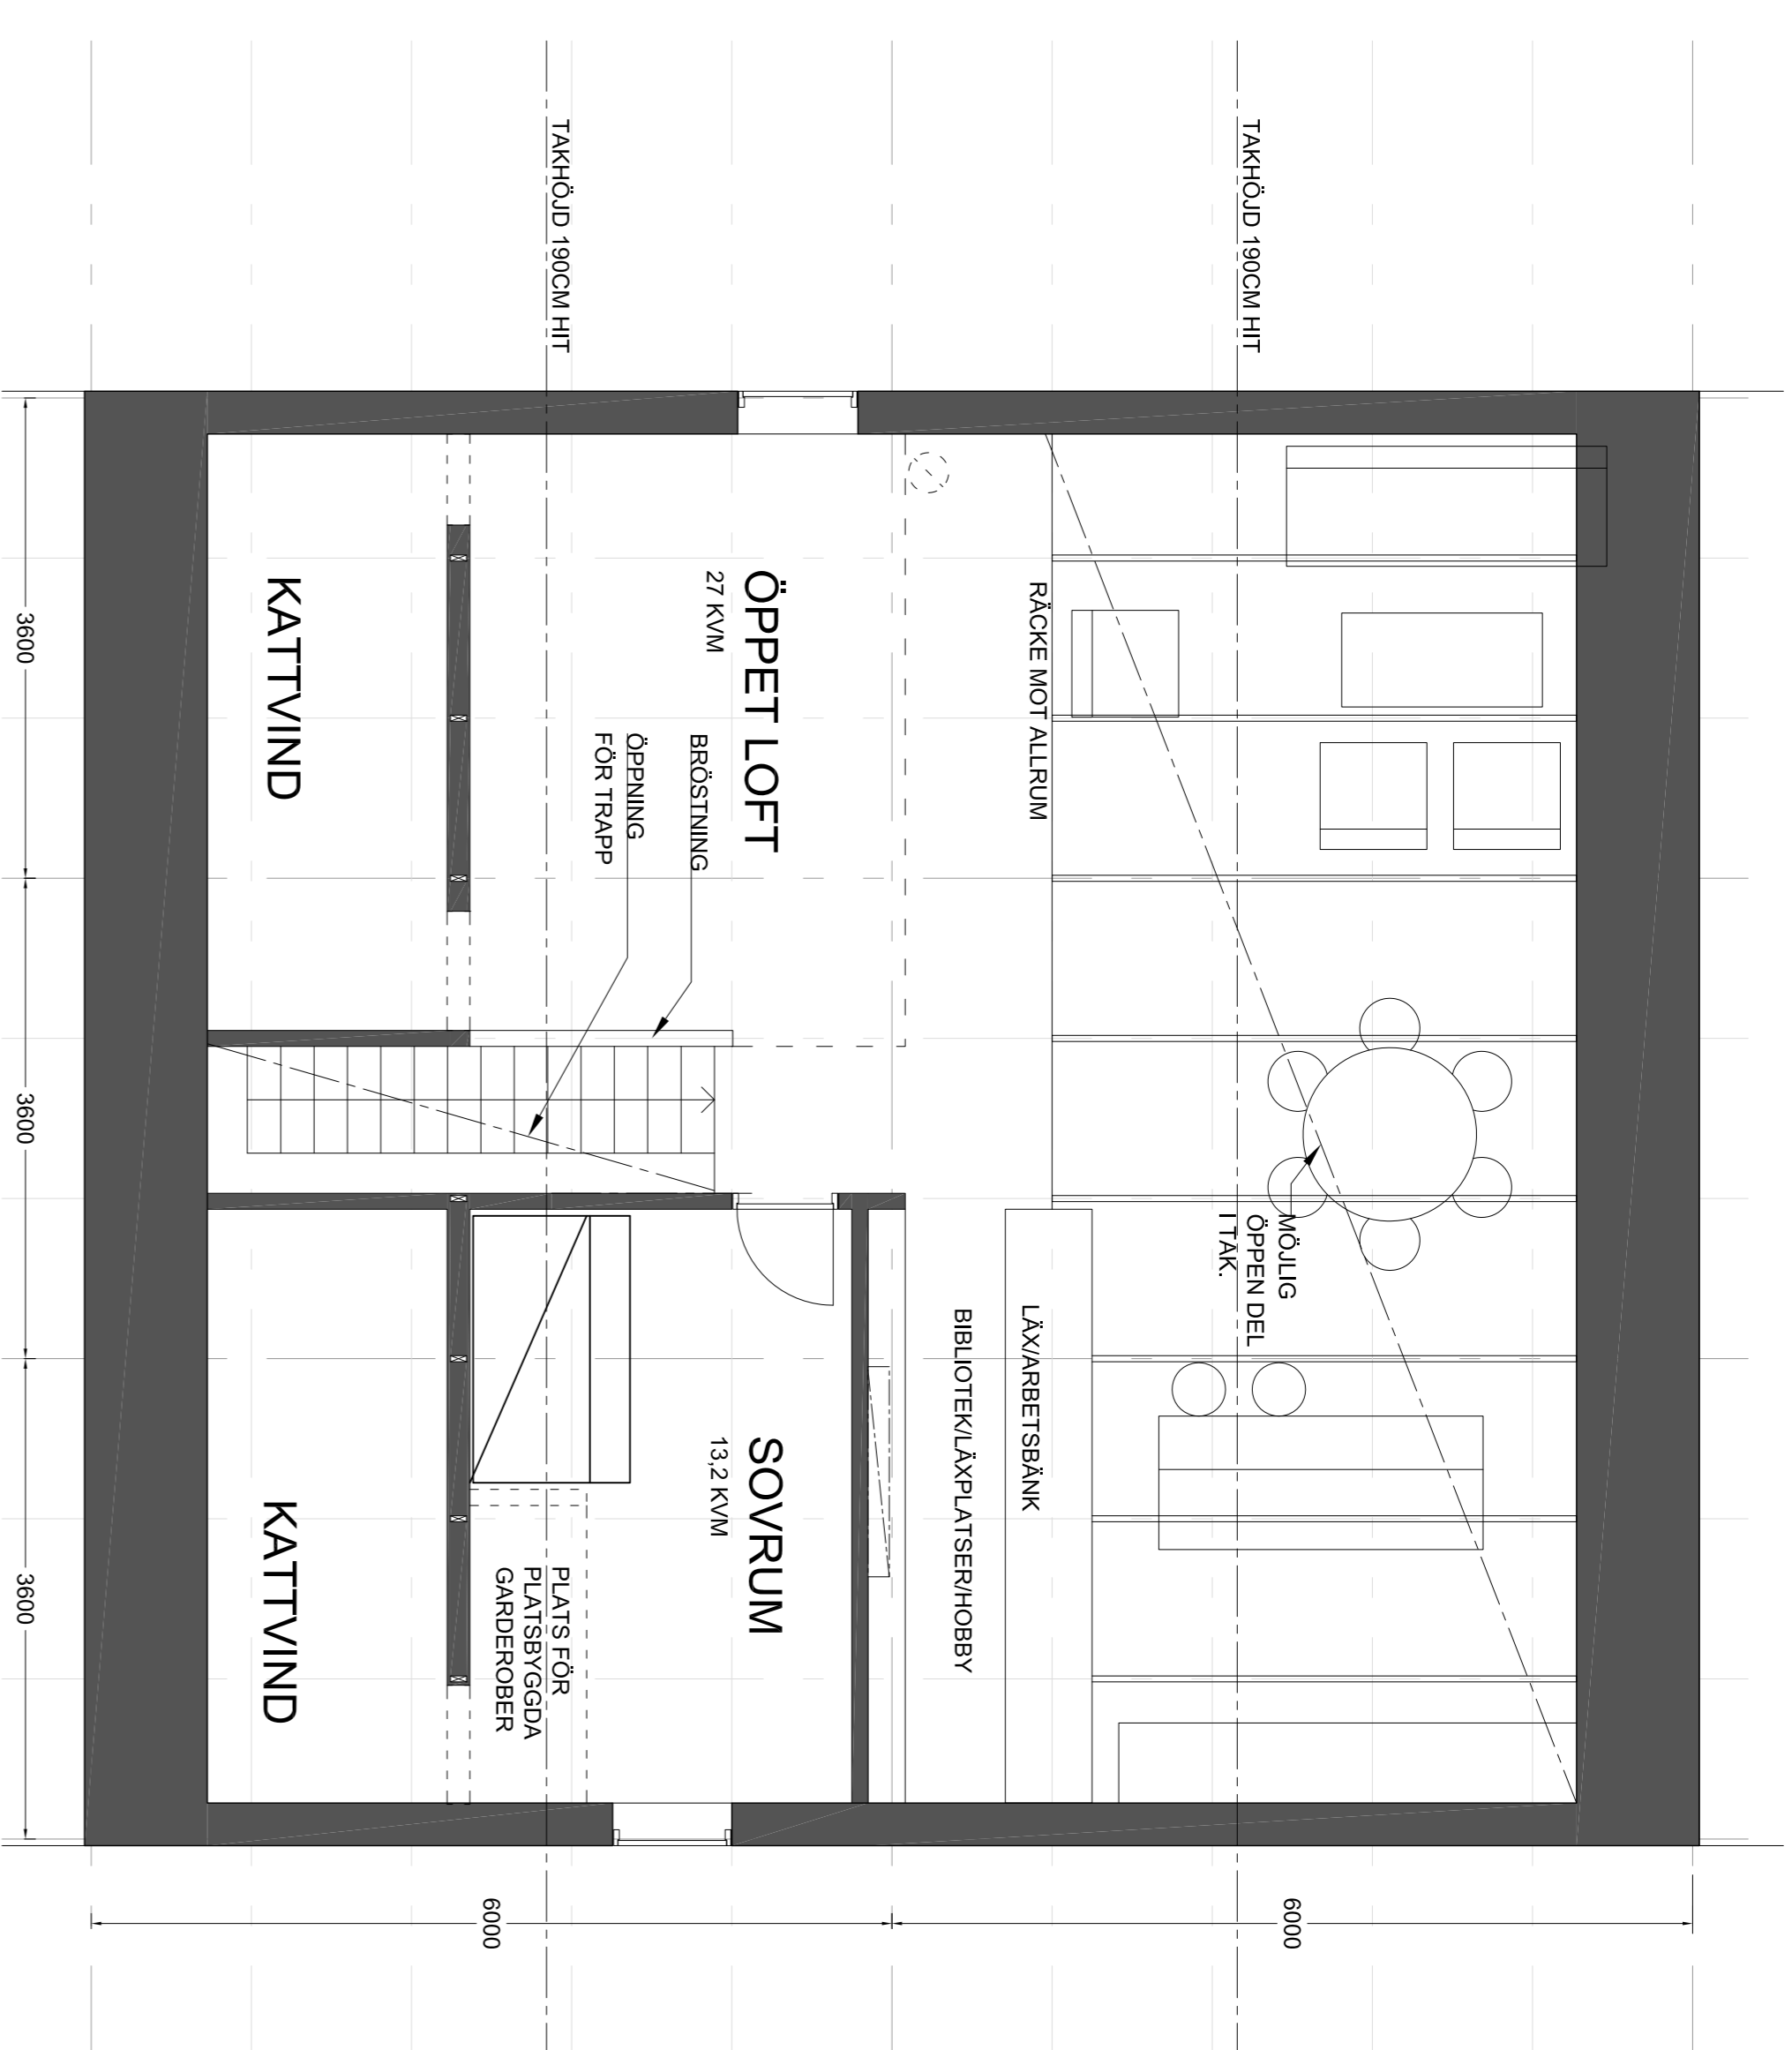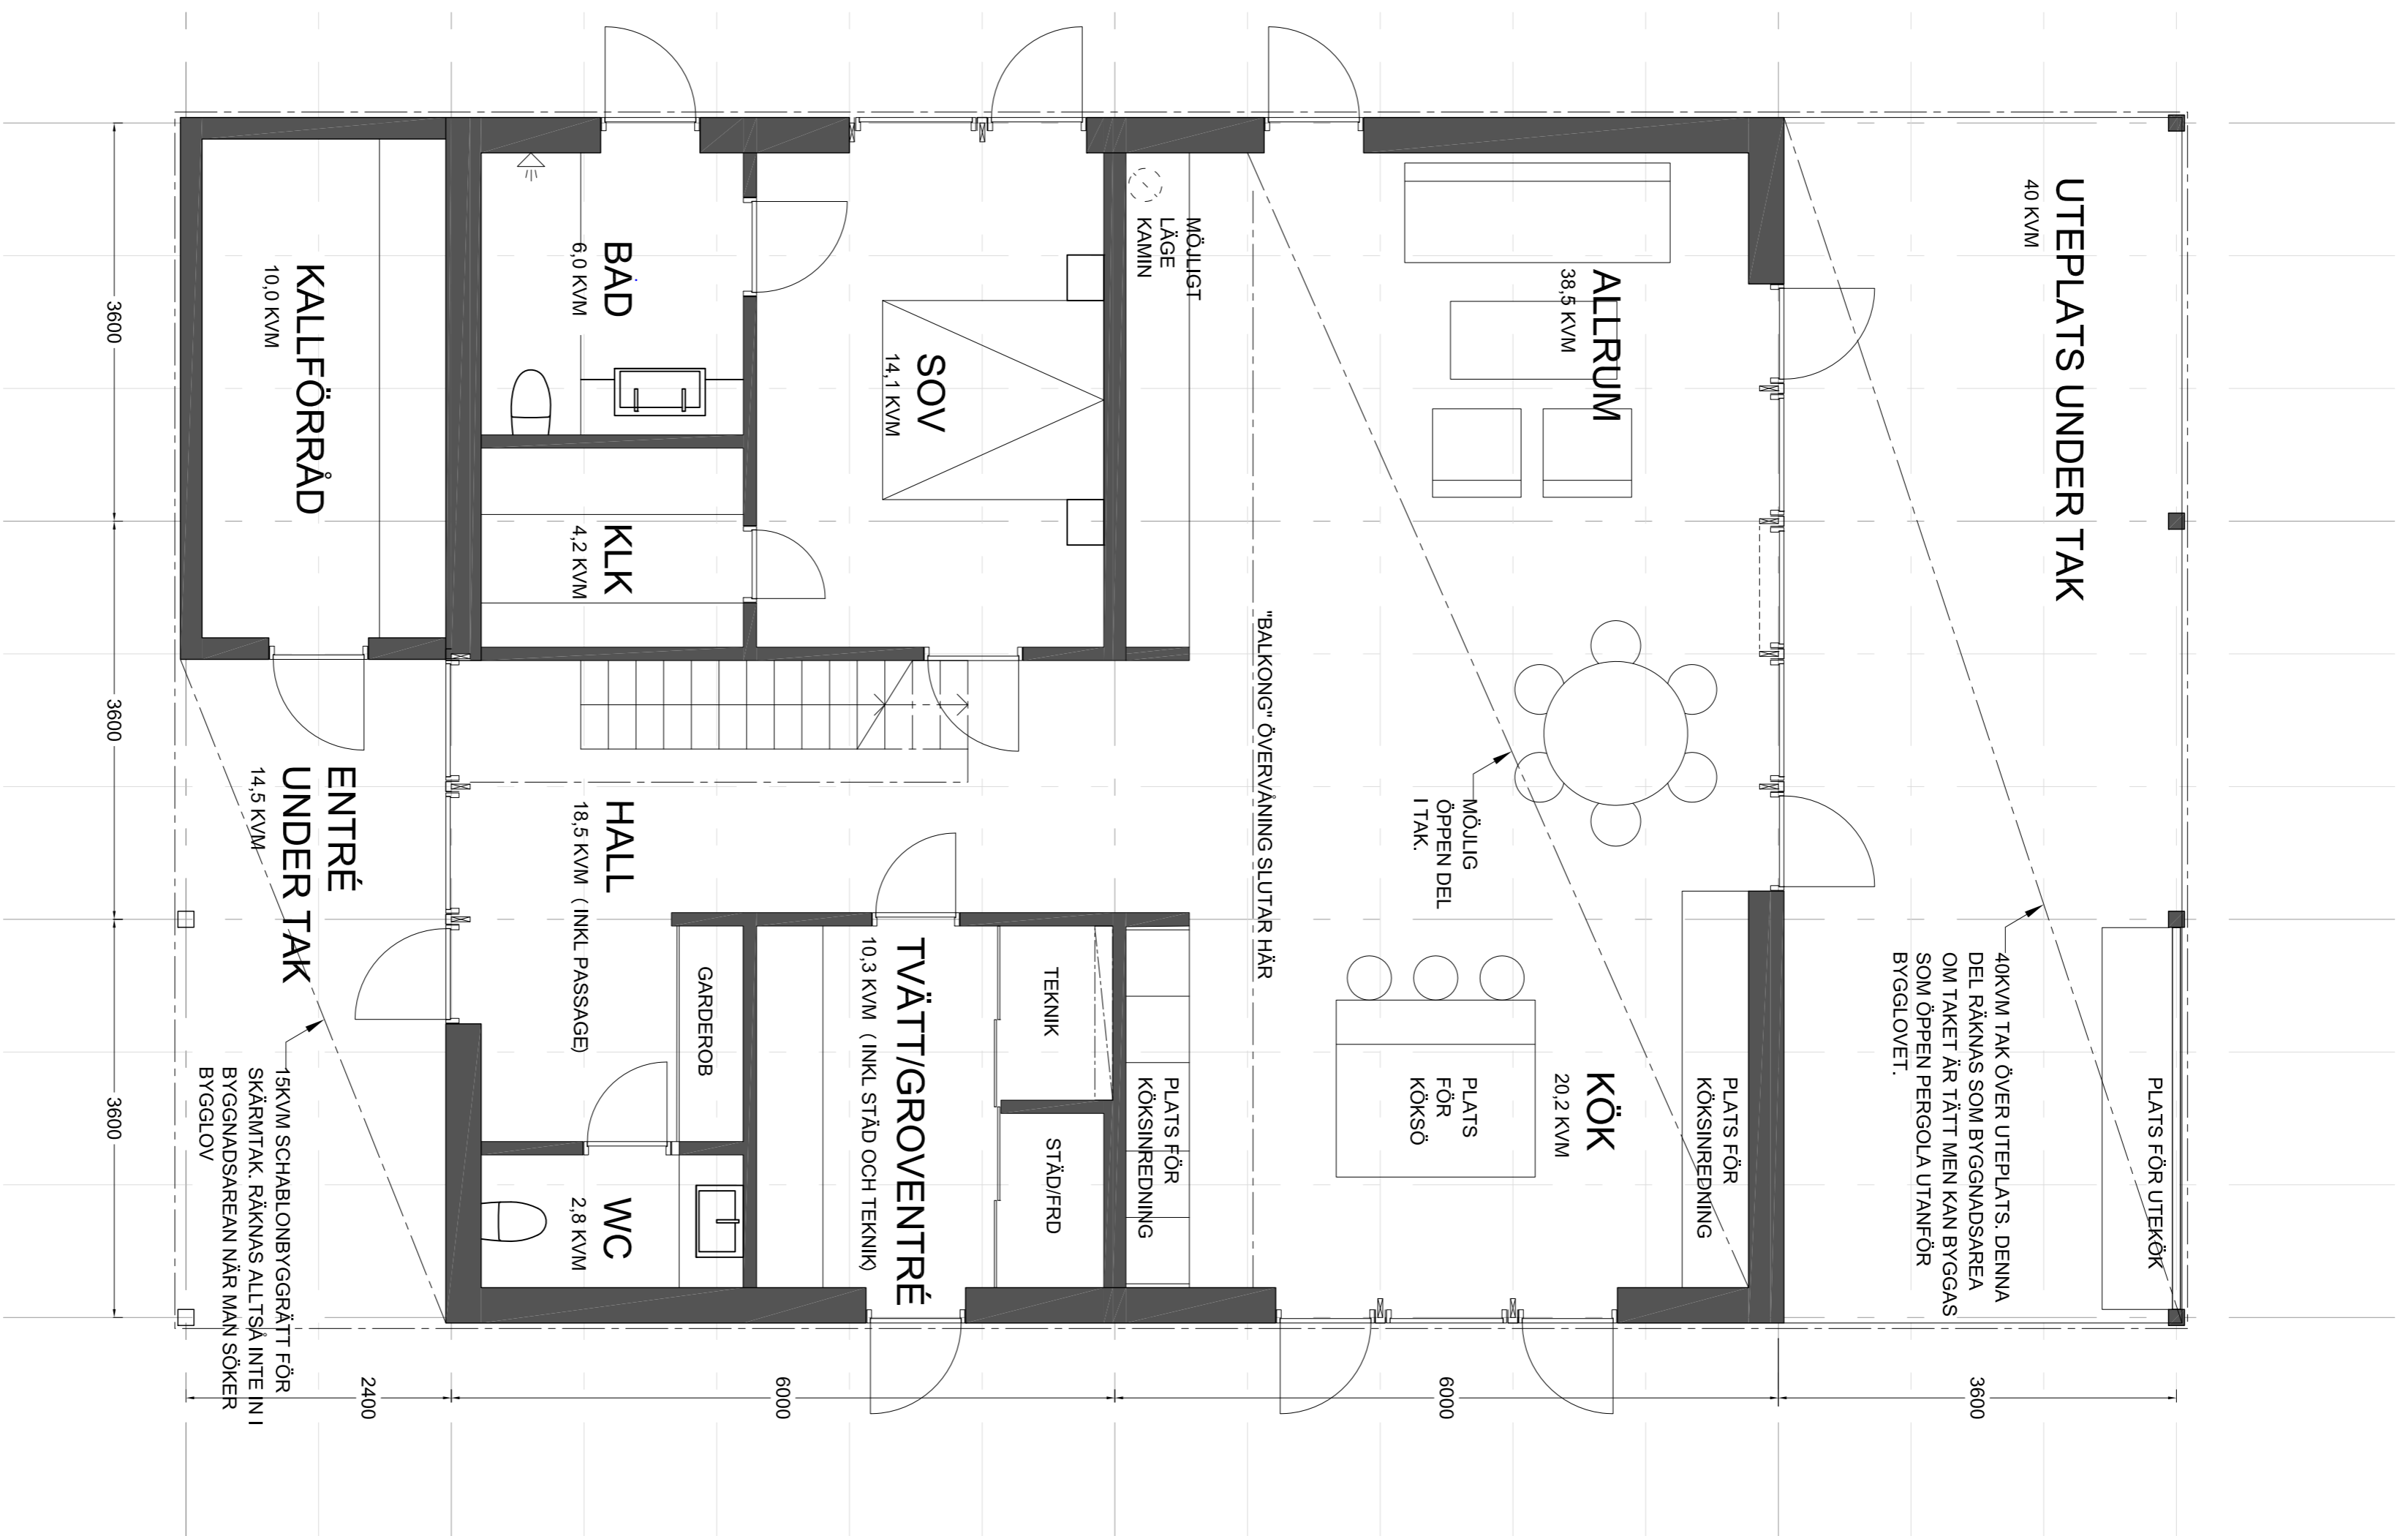

HÄNVISNINGAR

BET	ÄNDRINGEN AVSER	DATUM	SIGN

FÖRHANDSKOPIA

ARKITESTSTUDIO
WIDJEDAL, RÅEKI AB
ARTILLERIEGATAN 28
H4, S1 STOCKHOLM
146 8302 288 64
INFO@WRABK.SE

UPPDRAG NR	RITADKONSTR. AV	HANDLAGGARE
1803	HW	HW
DATUM	ANSVARIG	
2019-02-12	HAKAN WIDJEDAL	

ENFAMILJSHUS PLANER

HUVUDBYGGNAD

SKALA	NUMMER	BET
1:50 (A1)	A:1011	-
1:100 (A3)		

FÖRKLARINGAR

TAKTÄCKT UTEPLATS

PERGOLA

FRIGGEBOD
15KVM
OM TAKET ÄR TÄTT.
BYGGLOVSBERÄD
PERGOLA OM TAKET
ÄR ÖPPET.

HUVUDBYGGNAD

182,8/143,6 KVM

DEN MINDRE AREAN OM TAKET ÖVER STORA
UTEPLATSEN UTFÖRS SOM ÖPPEN PERGOLA.

POOL 7X3M

HÄNVISNINGAR

ÖPPEN SOLAV-
SKÄRMNING
UTANFÖR
BYGGLOVFRIGGEBOD
15 KVM

ORANGERI/UTERUM

FRD/ARB.BÄNK

GÄSTSTUGA
40 KVM

FRD/ARB.BÄNK

ATTEFALL
25 KVM

GARAGE

PLANK 3 METER LÅNGT
TILLÅTET UTAN
BYGGLOVPLANK 3 METER LÅNGT
TILLÅTET UTAN
BYGGLOV

KALLFRD

BAD

KLK

SOV

HALL

WC

TVÄTT

TEKNIK

KÖK

ENTRÉPLATS UNDER TAK

GÄSTRUM/
POOLHUSMOJL.
PENTRY

FRD

FRIGGEBOD
15 KVMGÄSTSTUGA
40 KVMATTEFALL
25 KVMOM TAKET ÄR TÄTT.
BYGGLOVSBERÄD
PERGOLA OM TAKET
ÄR ÖPPET.

CARPORT

BET	ÄNDRINGEN AVSER	DATUM	SIGN
	FÖRHANDSKOPIA		

ARKITECT STUDIO
WIDJEDAL, BAKEN AB
ARTILLERIEGATAN 28
H, 4, SÖDERSÖ
H, 4, 8 302 288 64
INFO@WRABK.SE

UPPDRAG NR	RITADKONSTR. AV	HANDLAGGARE
1803	HW	HW
DATUM	ANSVARIG	
2019-02-12	HAKAN WIDJEDAL	

ENFAMILJSHUS
SITUATIONSPLAN

EXEMPEL PÅ HELHET MED KOMPL.BYGGN

SKALA	1:50 (A1)	NUMMER	A:0011
	1:100 (A3)		

BET	-
-----	---