




SYDFASAD

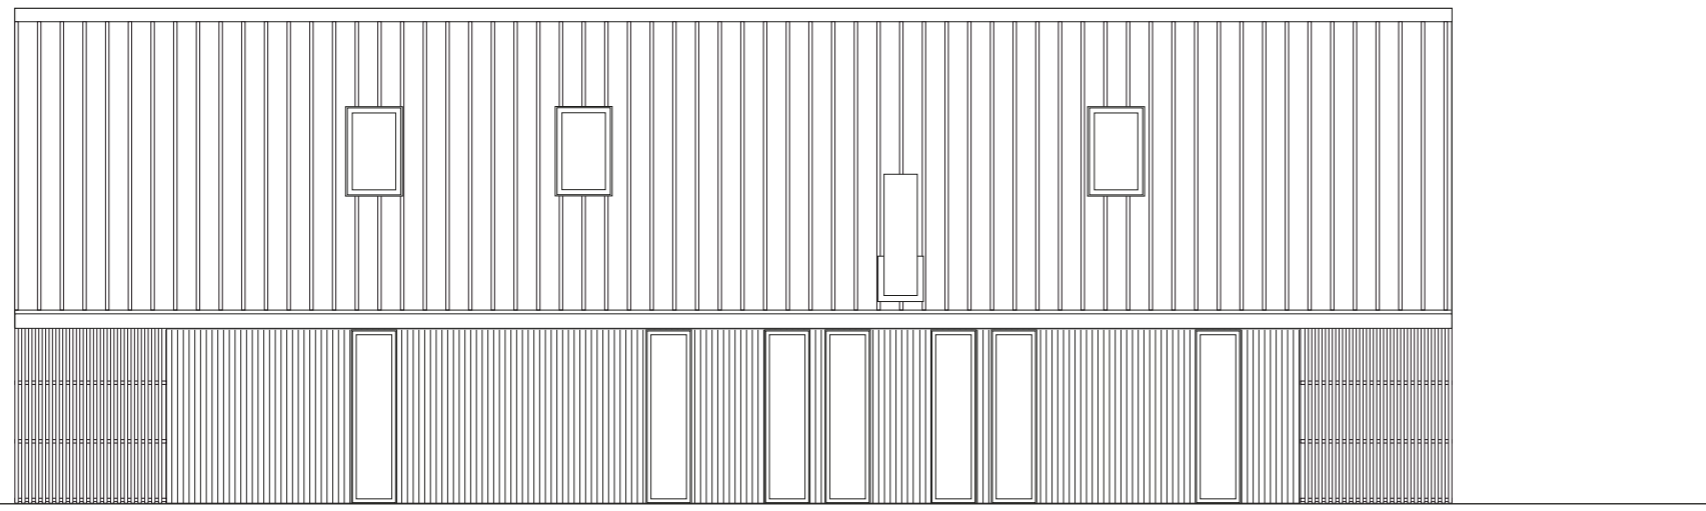

NORDFASAD

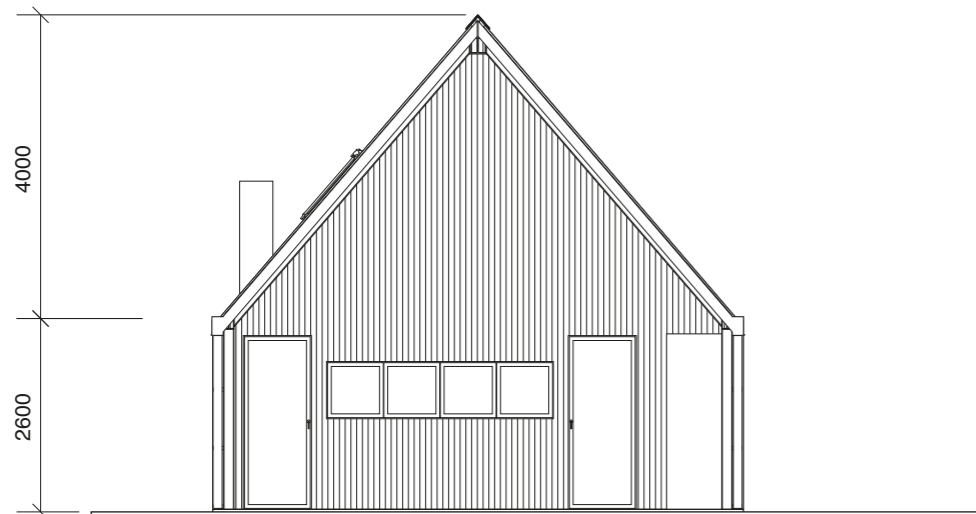


VÄSTFASAD

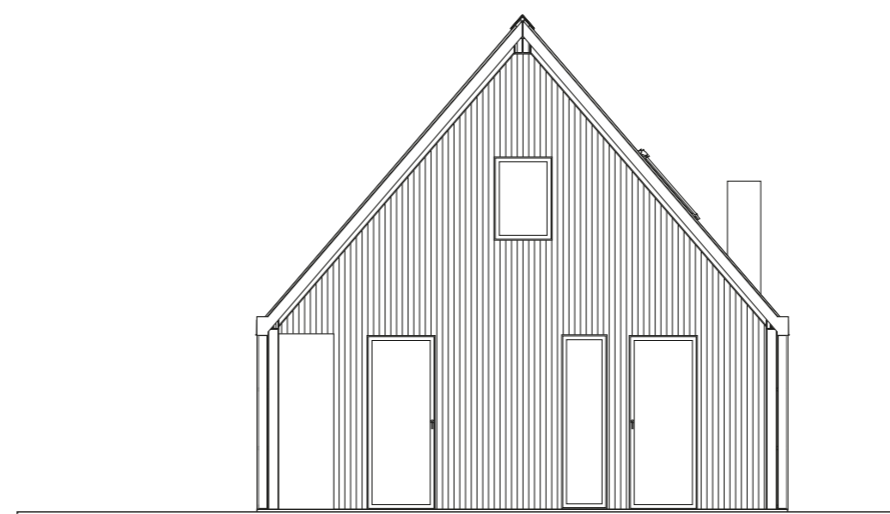


ÖSTFASAD

the
house
company



Ant	Ändringen avser	Ändringsdatum
Dokumentstatus FÖRSLAGSHANDLING		
Beställare		
DELIN ARKITEKTKONTOR Odengatan 68 113 22 Stockholm Tel: 070-382 10 16 E-mail: info@delinarkitektkontor.se		
Datum 18-10-04	Ritad av B. Delin & S.Battistuzzo	Copyright Buster Delin
DELIN BARN HOUSE FASADER		
Skala 1:100(A3)	Ritningsnummer A00-00-01	Version A

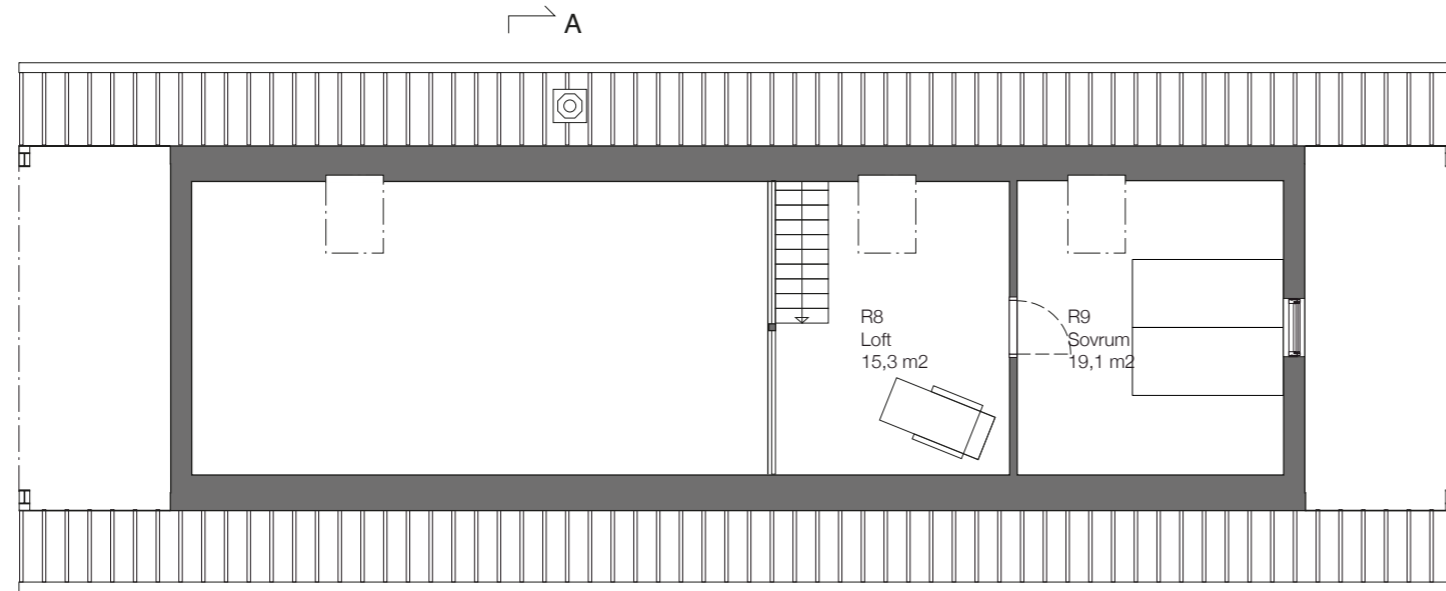

LOFT

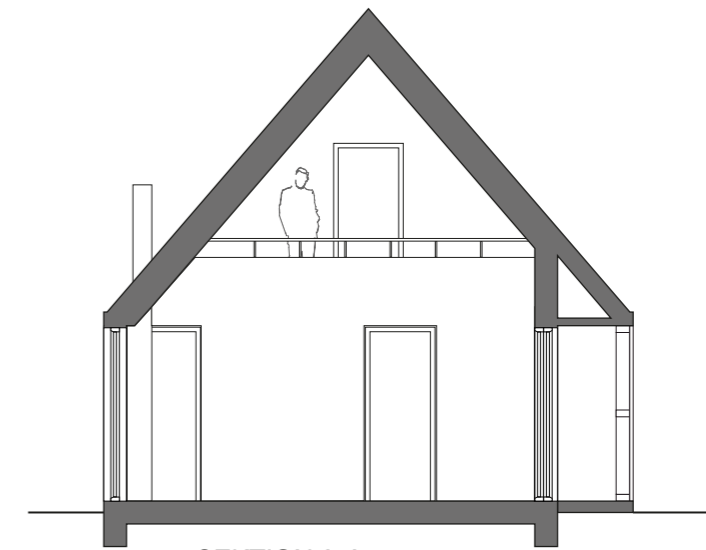

SEKTION A-A

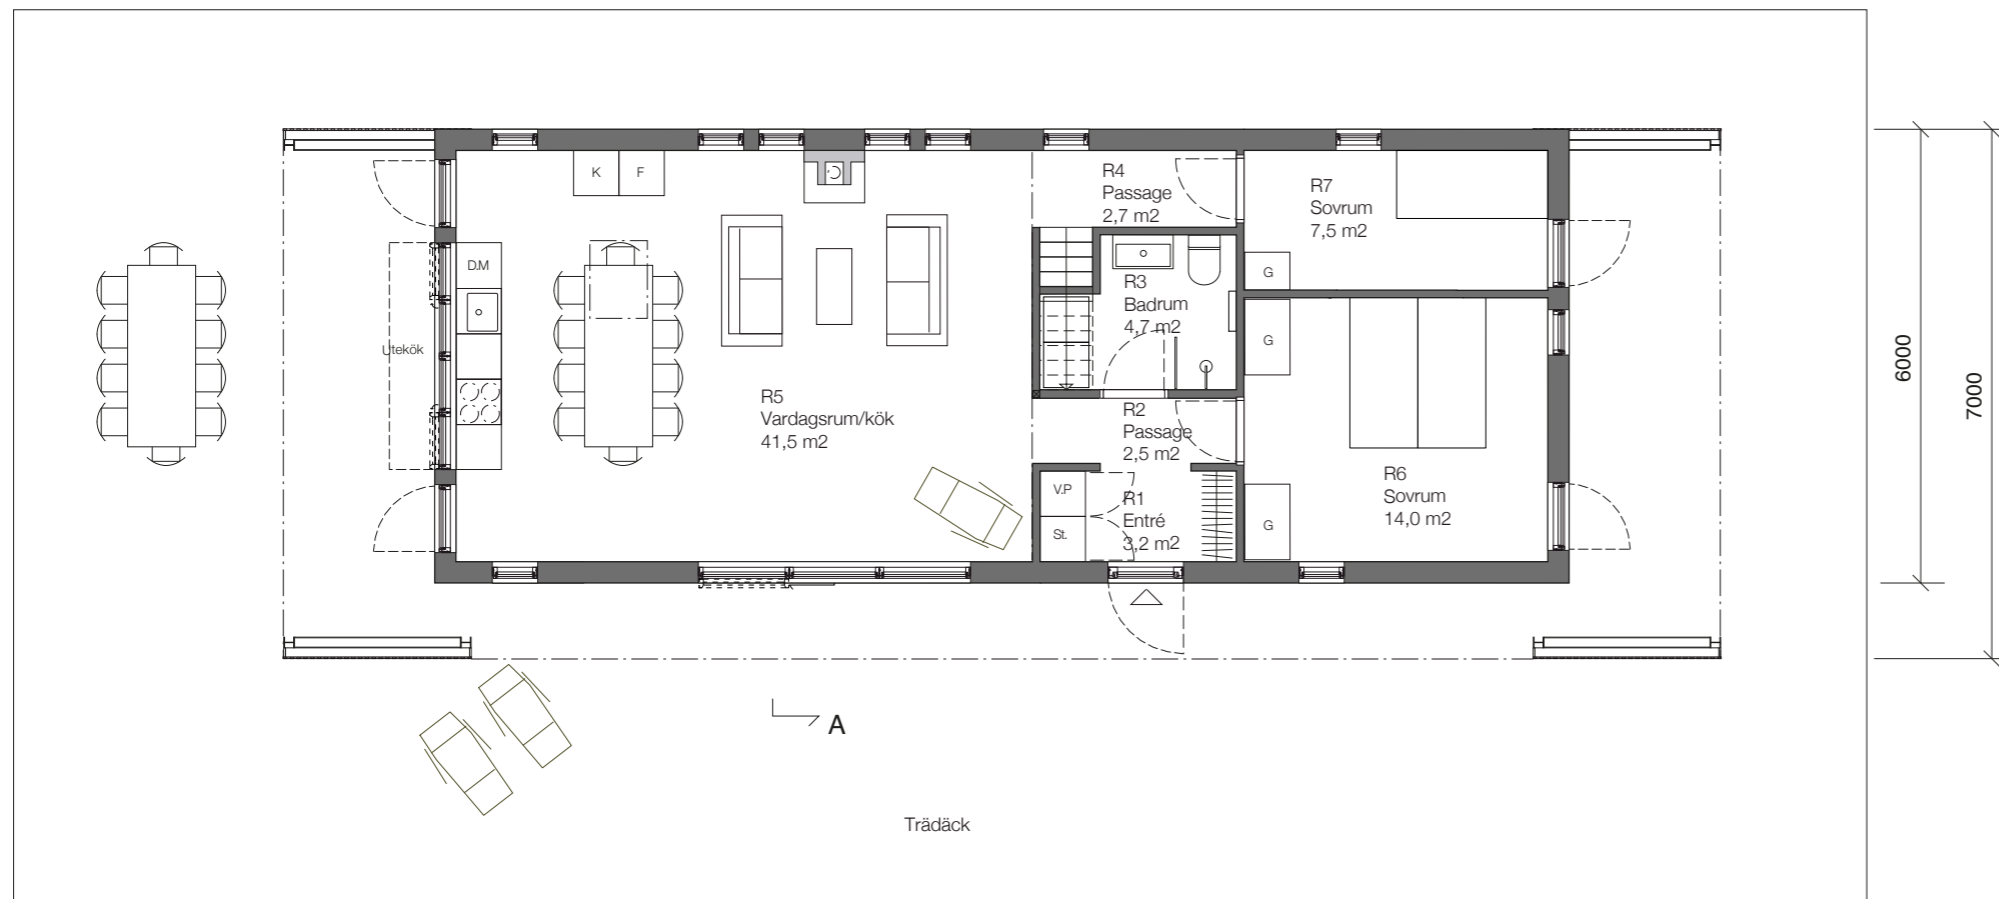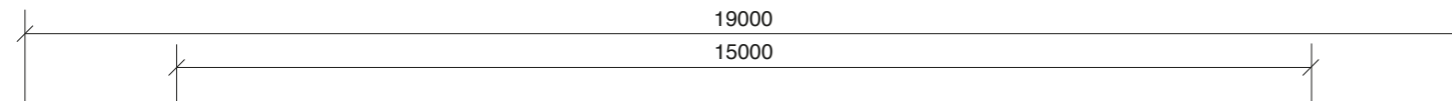

BOTTENVÅNING

the
house
company

Ant	Ändringen avser	Ändringsdatum
Dokumentstatus FÖRSLAGSHANDLING		
Beställare		
DELIN ARKITEKTKONTOR		
Odengatan 68 113 22 Stockholm Tel: 070-382 10 16 E-mail: info@delinarkitektkontor.se		
Datum 18-10-04	Ritad av B. Delin & S.Battistuzzo	Copyright Buster Delin
DELIN BARN HOUSE PLANER, SEKTION		
Skala 1:100(A3)	Ritningsnummer A00-00-02	Version A

