

FÖRKLARINGAR:

- Bef. byggnader
- Byggnader som rivs
- Bef. tomtgräns
- Ny tomtgräns



Ant	Ändringen avser	Ändringsdatum
-----	-----------------	---------------

Dokumentstatus
BYGGLOVSHANDLING

Beställare


DELIN
ARKITEKTKONTOR



Odengatan 68
113 22 Stockholm
Tel: 070-382 10 16
E-mail: info@delinarkitektkontor.se

Datum 22-05-09	Ritad av / copyright Buster Delin	Godkänd av
-------------------	--------------------------------------	------------

Vaktmästaren 21, Huddinge
FASADER


Skala 1:100(A3)	Ritningsnummer A00-01-01	Version B
--------------------	-----------------------------	--------------

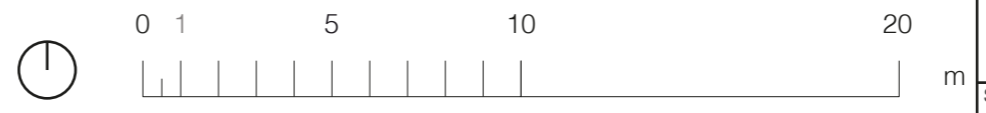

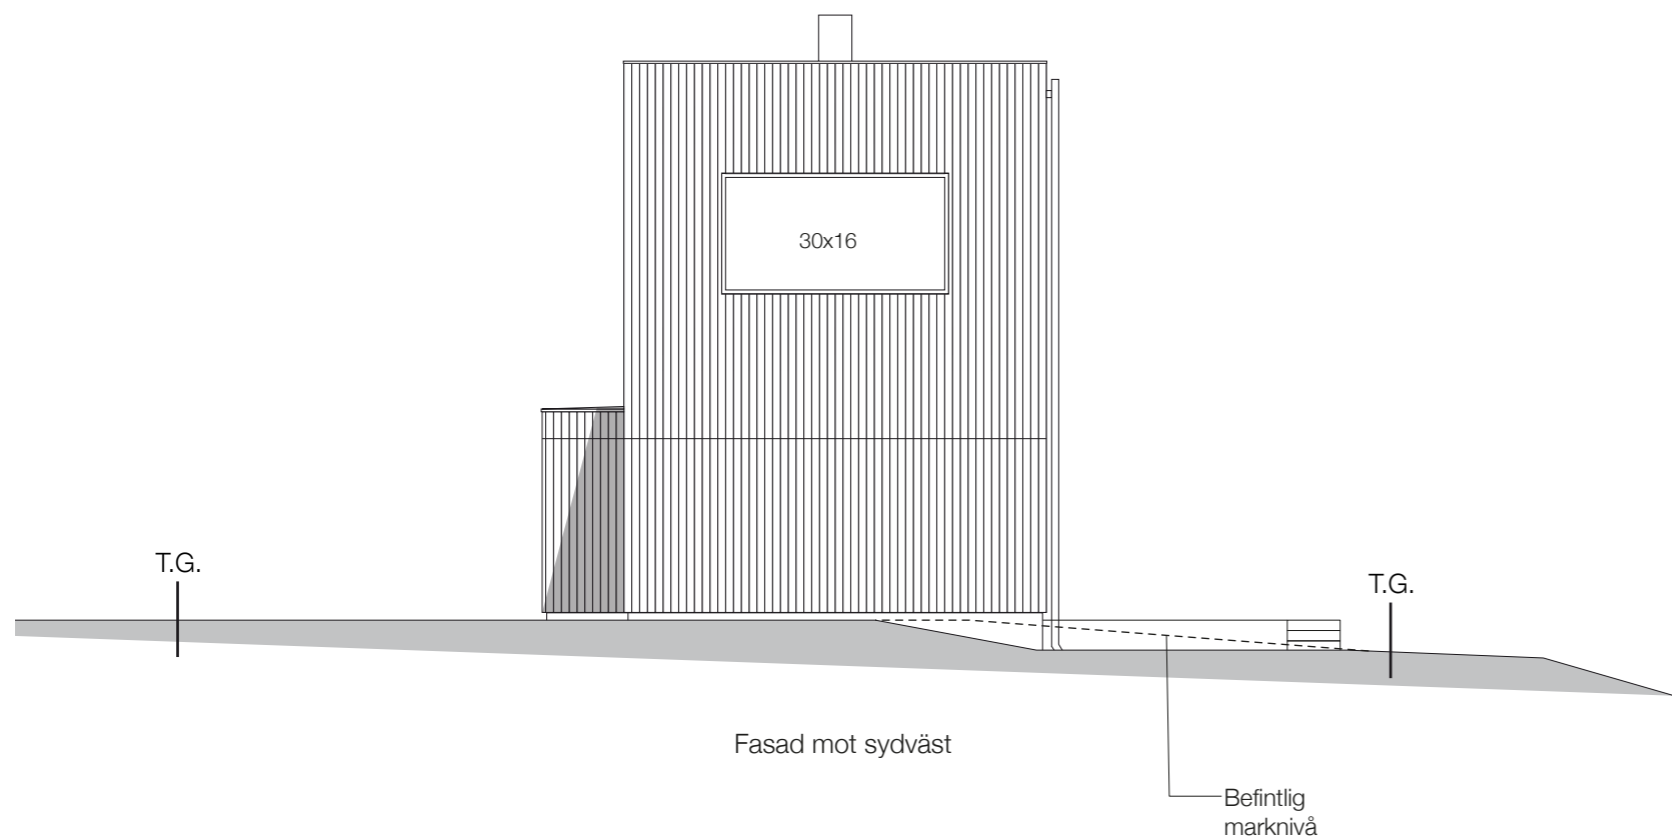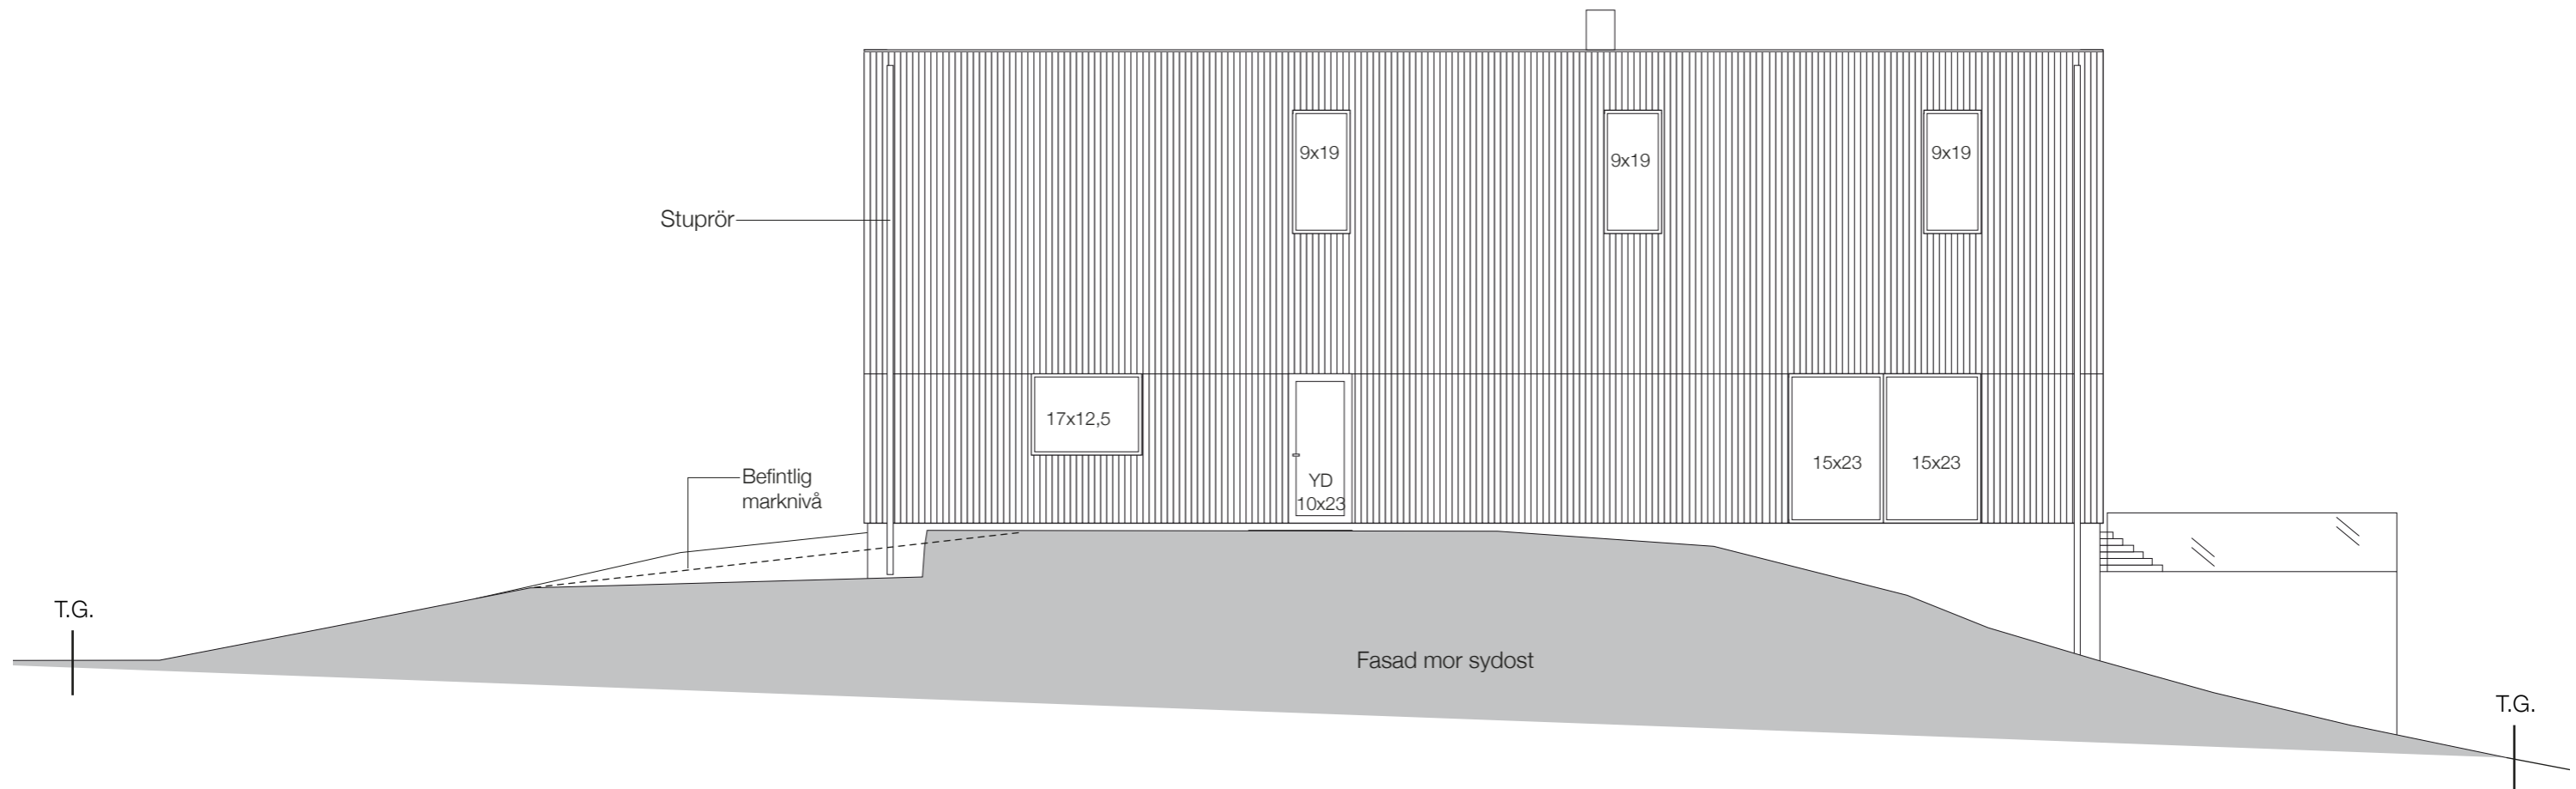

the
house
company


Ant	Ändringen avser	Ändringsdatum
Dokumentstatus BYGGLOVSHANDLING		
Beställare		
DELIN ARKITEKTKONTOR Odengatan 68 113 22 Stockholm Tel: 070-382 10 16 E-mail: info@delinarkitektkontor.se		
Datum 22-05-09	Ritad av / copyright Buster Delin	Godkänd av
Vaktmästaren 21, Huddinge FASADER		
Skala 1:100(A3)	Ritningsnummer A00-01-02	Version B

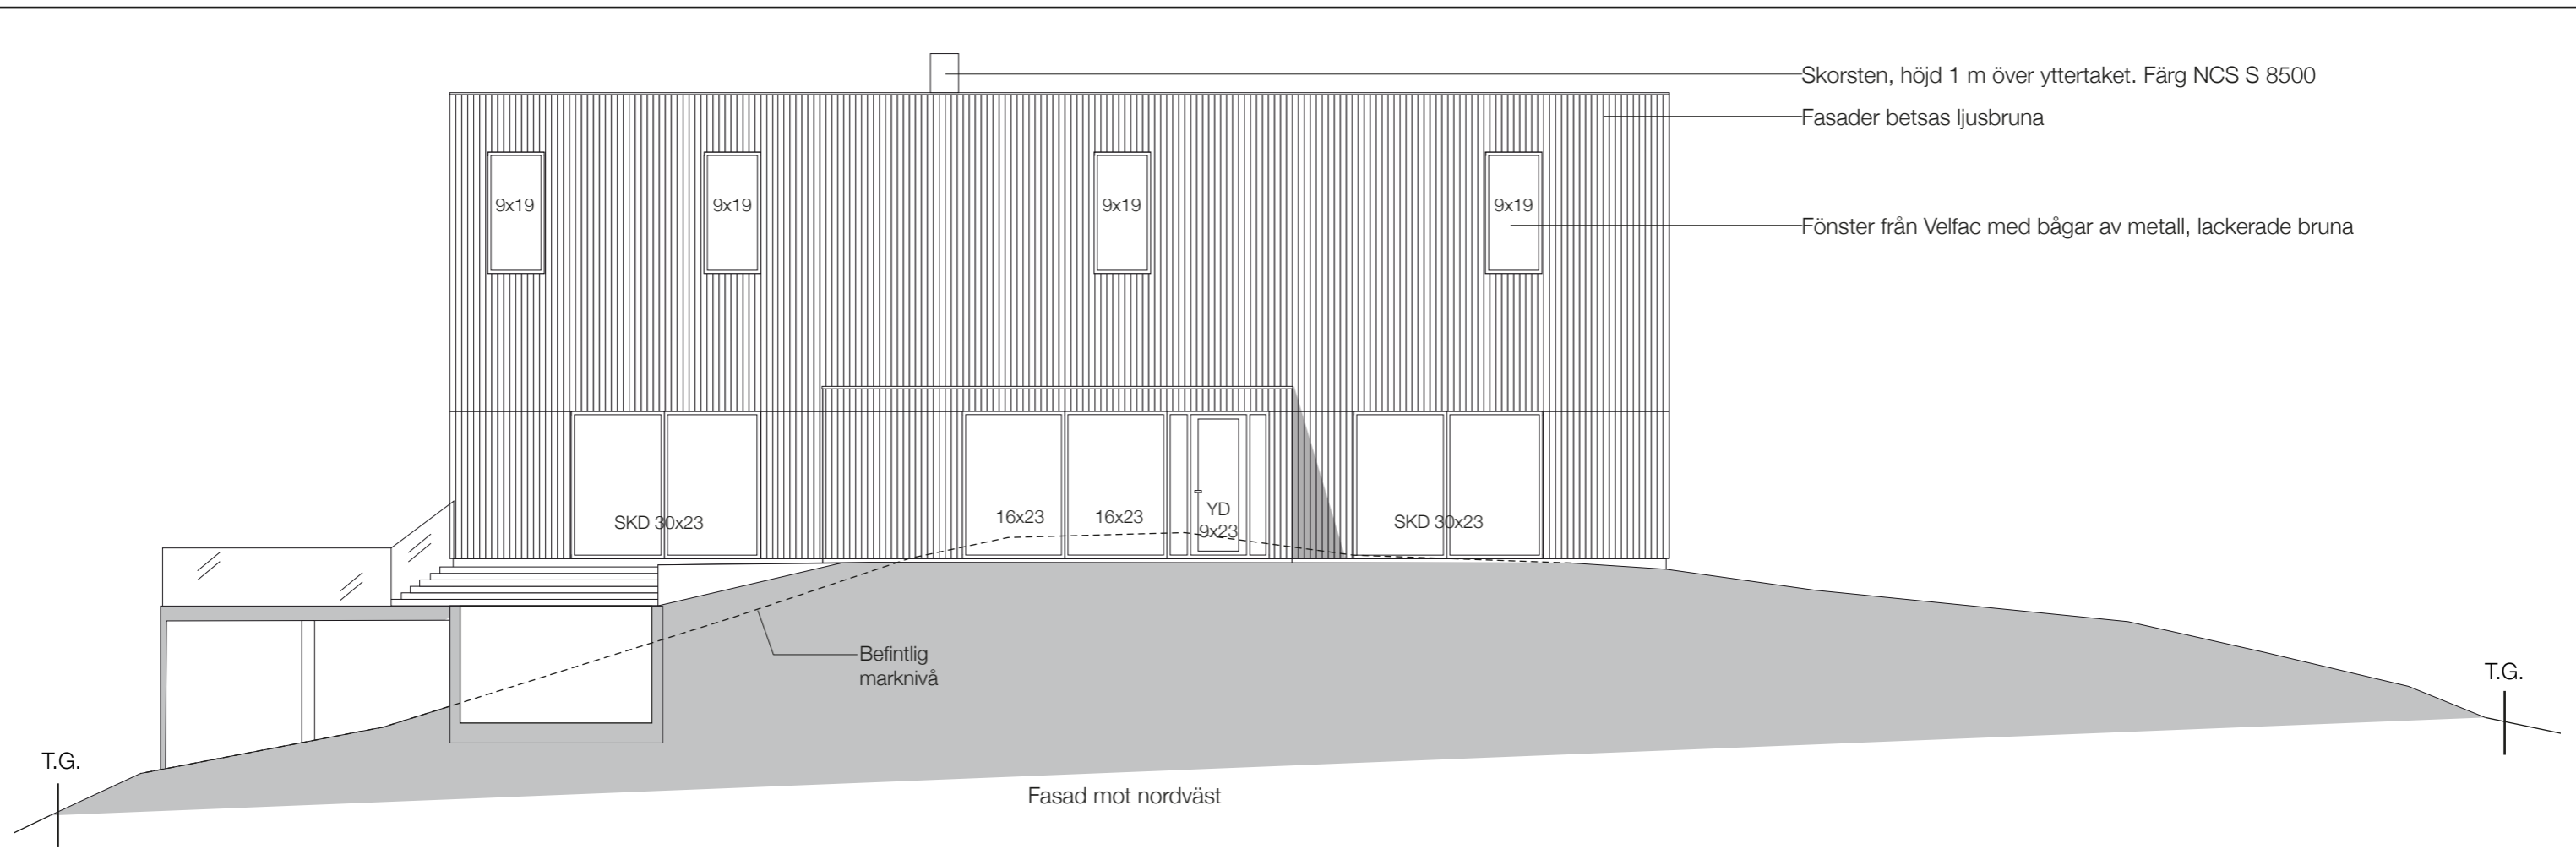

Skorsten, höjd 1 m över yttertaket. Färg NCS S 8500
 Fasader betsas ljusbruna
 Fönster från Velfac med bågar av metall, lackerade bruna

Befintlig marknivå

Fasad mot nordväst

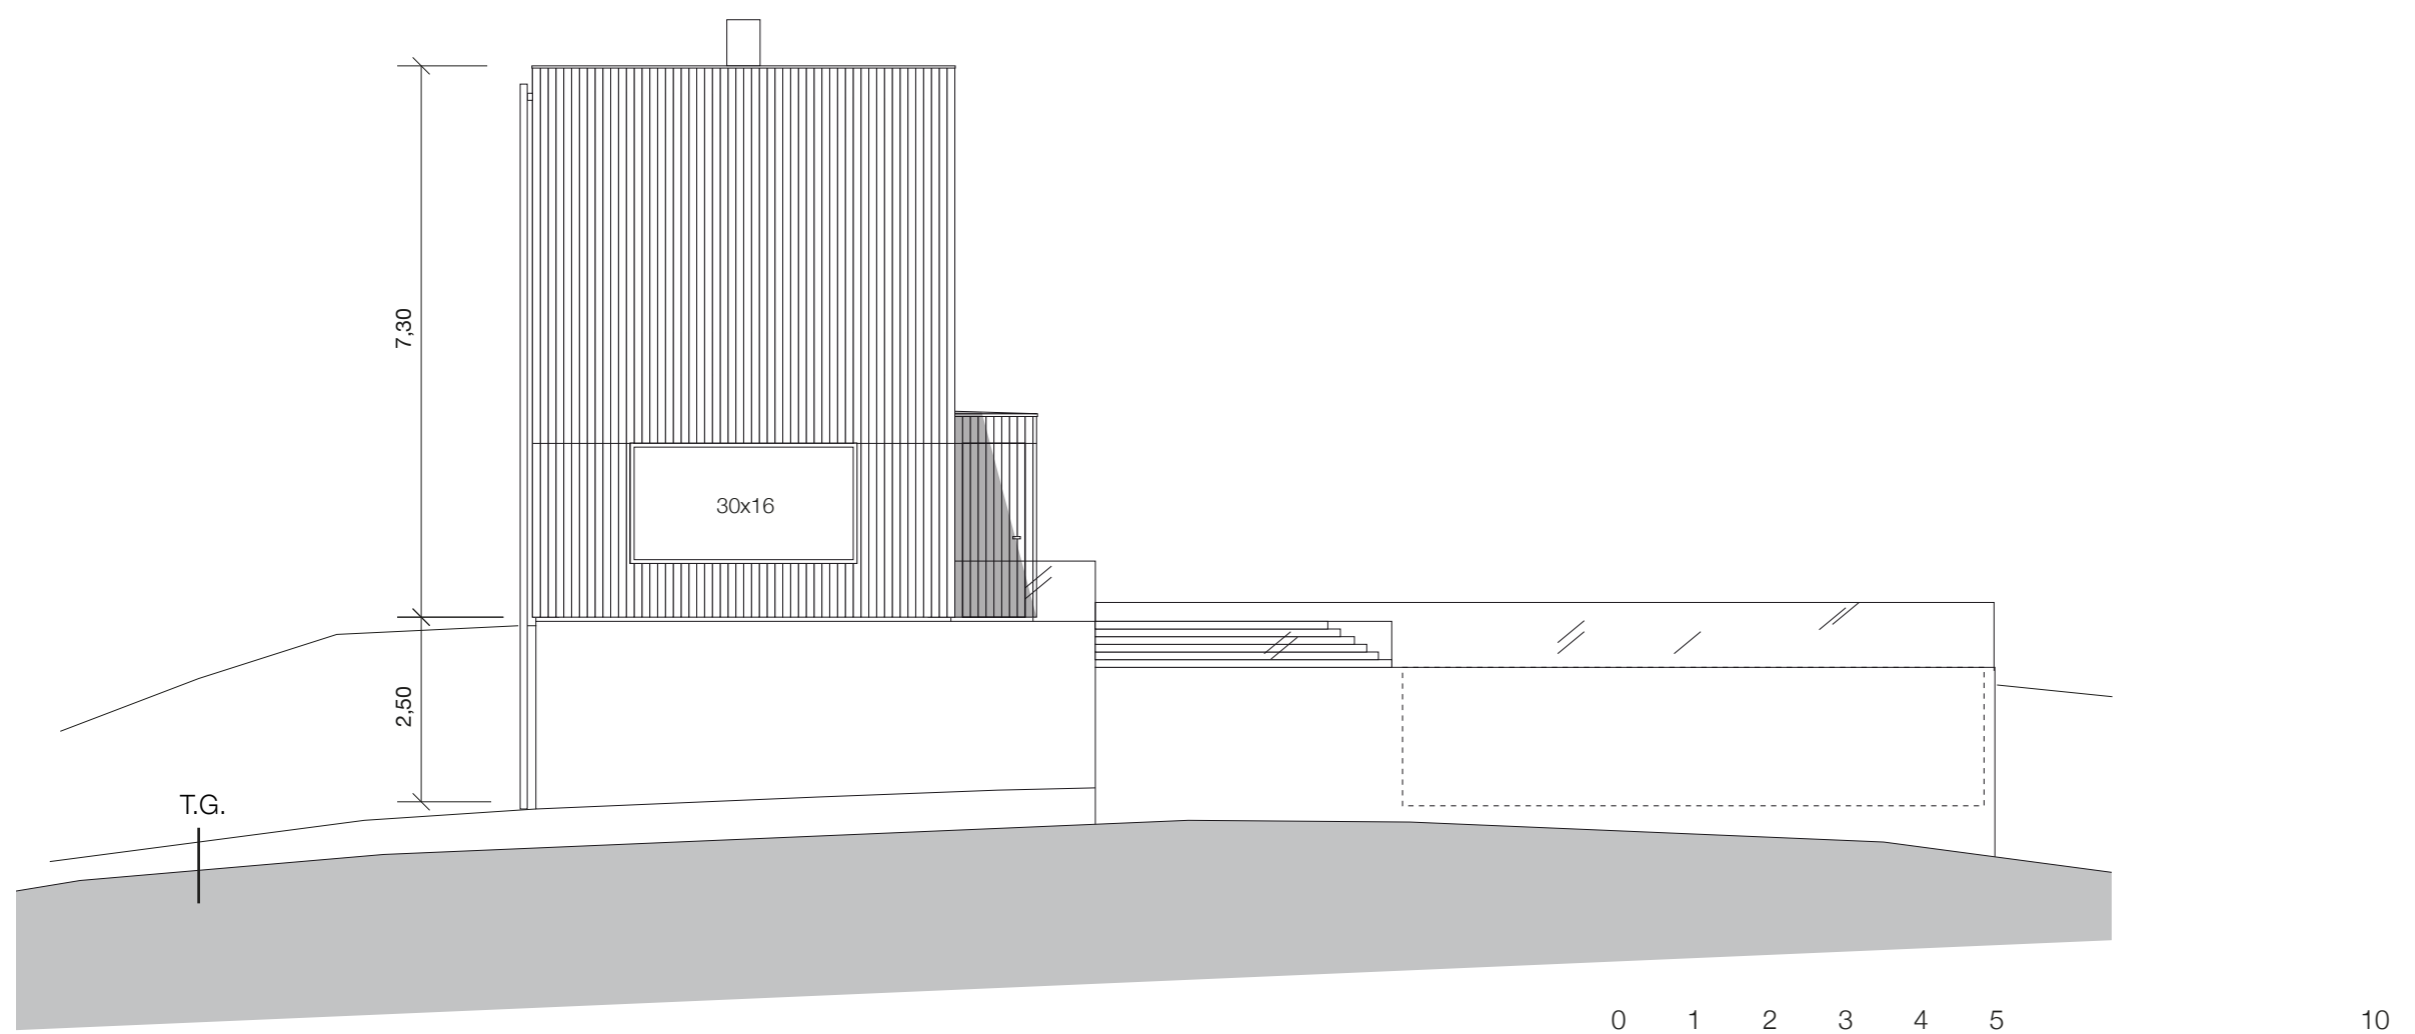

7.30
 2.50


30x16

Fasad mot nordost




the house company

Ant	Ändringen avser	Ändringsdatum
Dokumentstatus BYGGLOVSHANDLING		
Beställare		
DELIN ARKITEKTKONTOR Odengatan 68 113 22 Stockholm Tel: 070-382 10 16 E-mail: info@delinarkitektkontor.se		
Datum 22-05-09	Ritad av / copyright Buster Delin	Godkänd av
Vaktmästaren 21, Huddinge FASADER		
Skala 1:100(A3)	Ritningsnummer A00-01-03	Version B

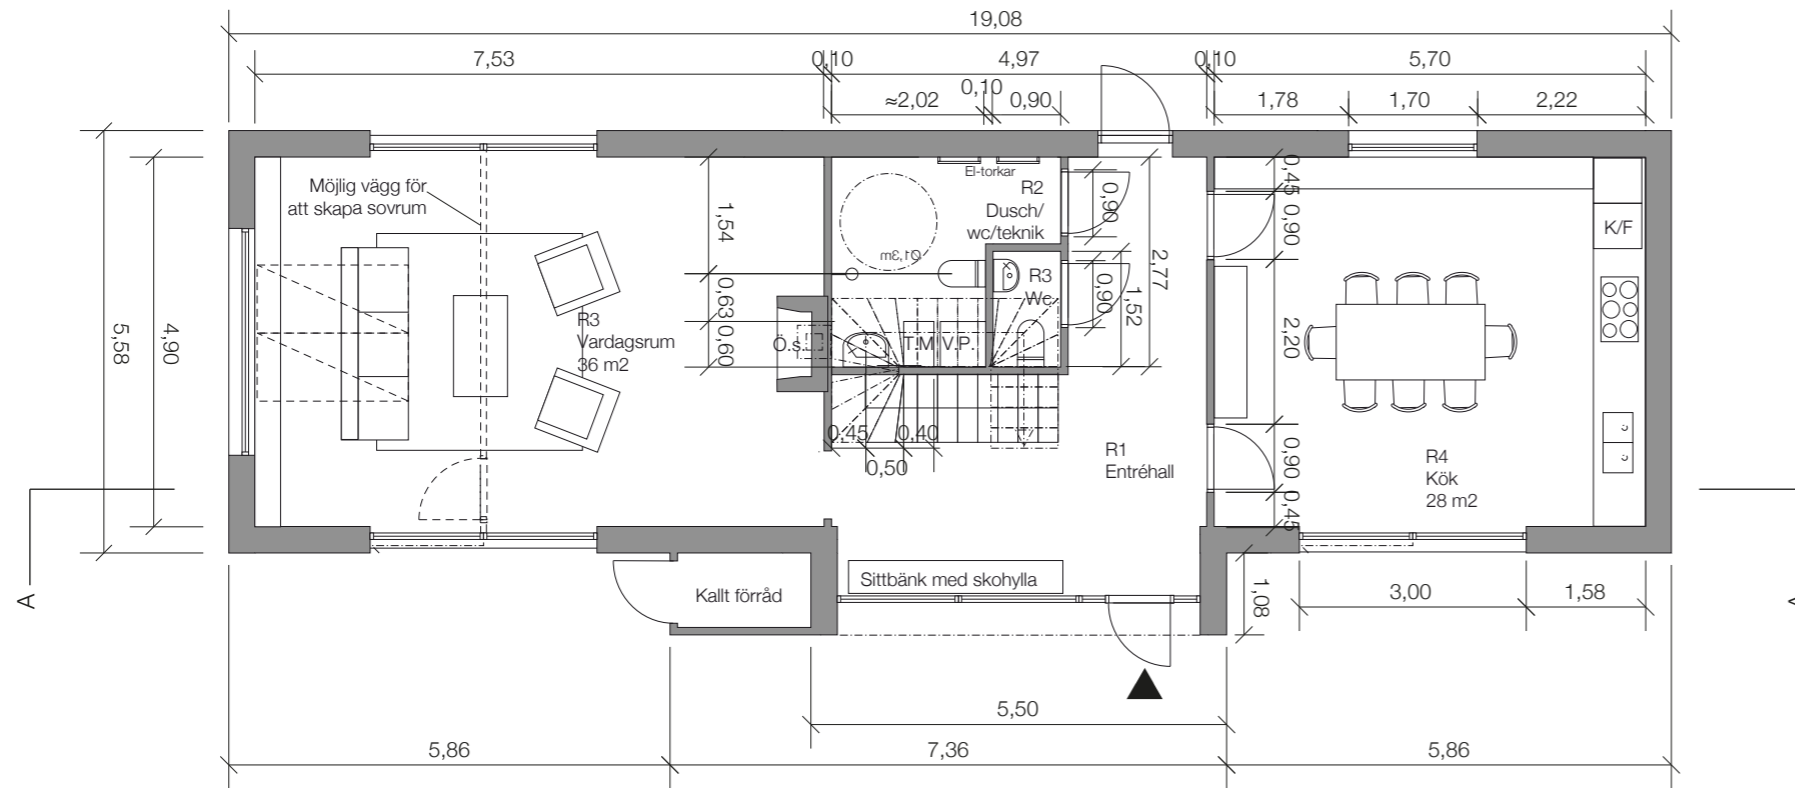

PLAN BOTTENVÅNING
Byggarea 114,4 m²

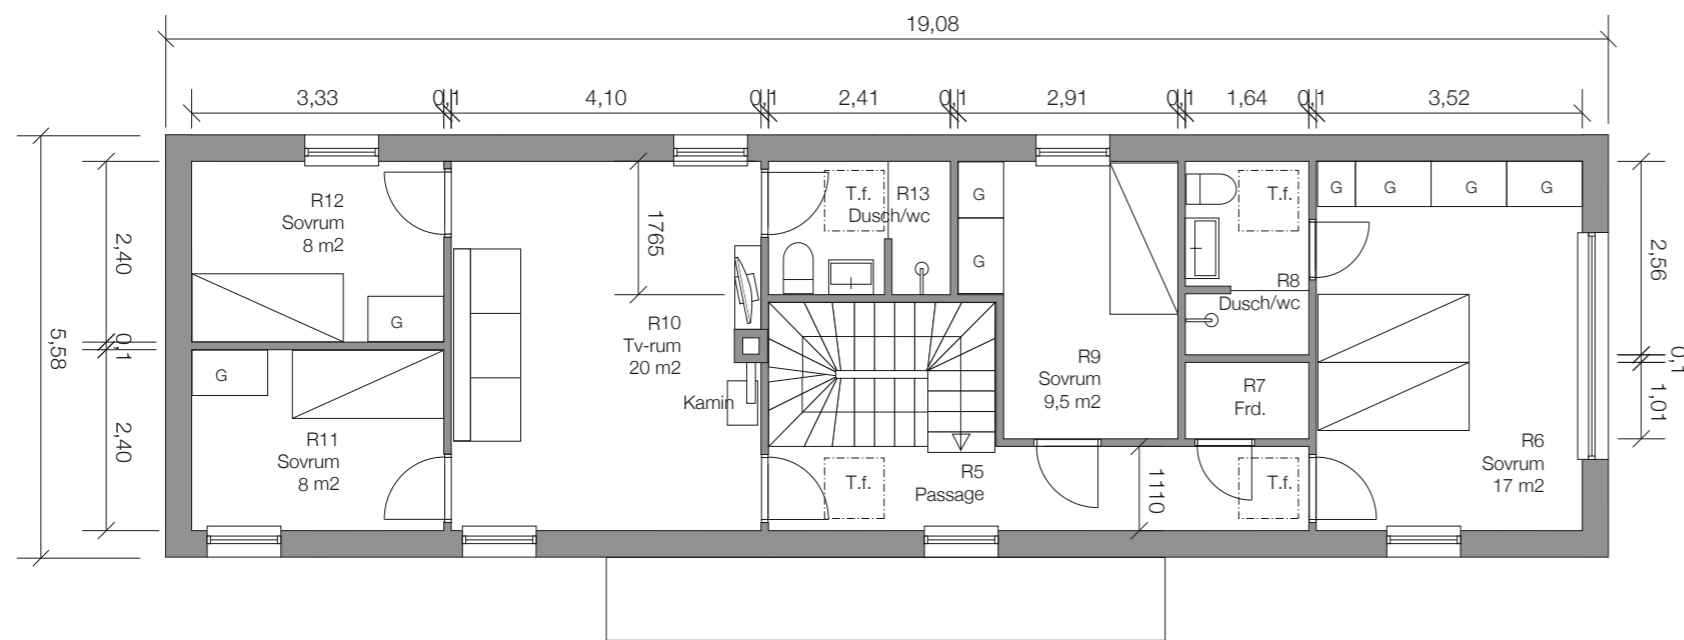

PLAN ÖVERVÅNING

the
house
company

Ant	Ändringen avser	Ändringsdatum
Dokumentstatus BYGGLOVSHANDLING		
Beställare		
DELIN ARKITEKTKONTOR		
Odengatan 68 113 22 Stockholm Tel: 070-382 10 16 E-mail: info@delinarkitektkontor.se		
Datum 22-05-09	Ritad av / copyright Buster Delin	Godkänd av
Vaktmästaren 21, Huddinge PLANER		
Skala 1:100(A3)	Ritningsnummer A00-01-04	Version B

